


標題	路線コード	060	図面コード	54-0	路線名	主要地方道橋東和線	県名	山口県	地名	大島郡周防大島町大字内入	図面番号	54	① 現道 2 現道(分離) 3 旧道 4 新道 5 専用自歩道
----	-------	-----	-------	------	-----	-----------	----	-----	----	--------------	------	----	---------------------------------

平面図
縮尺千分の一

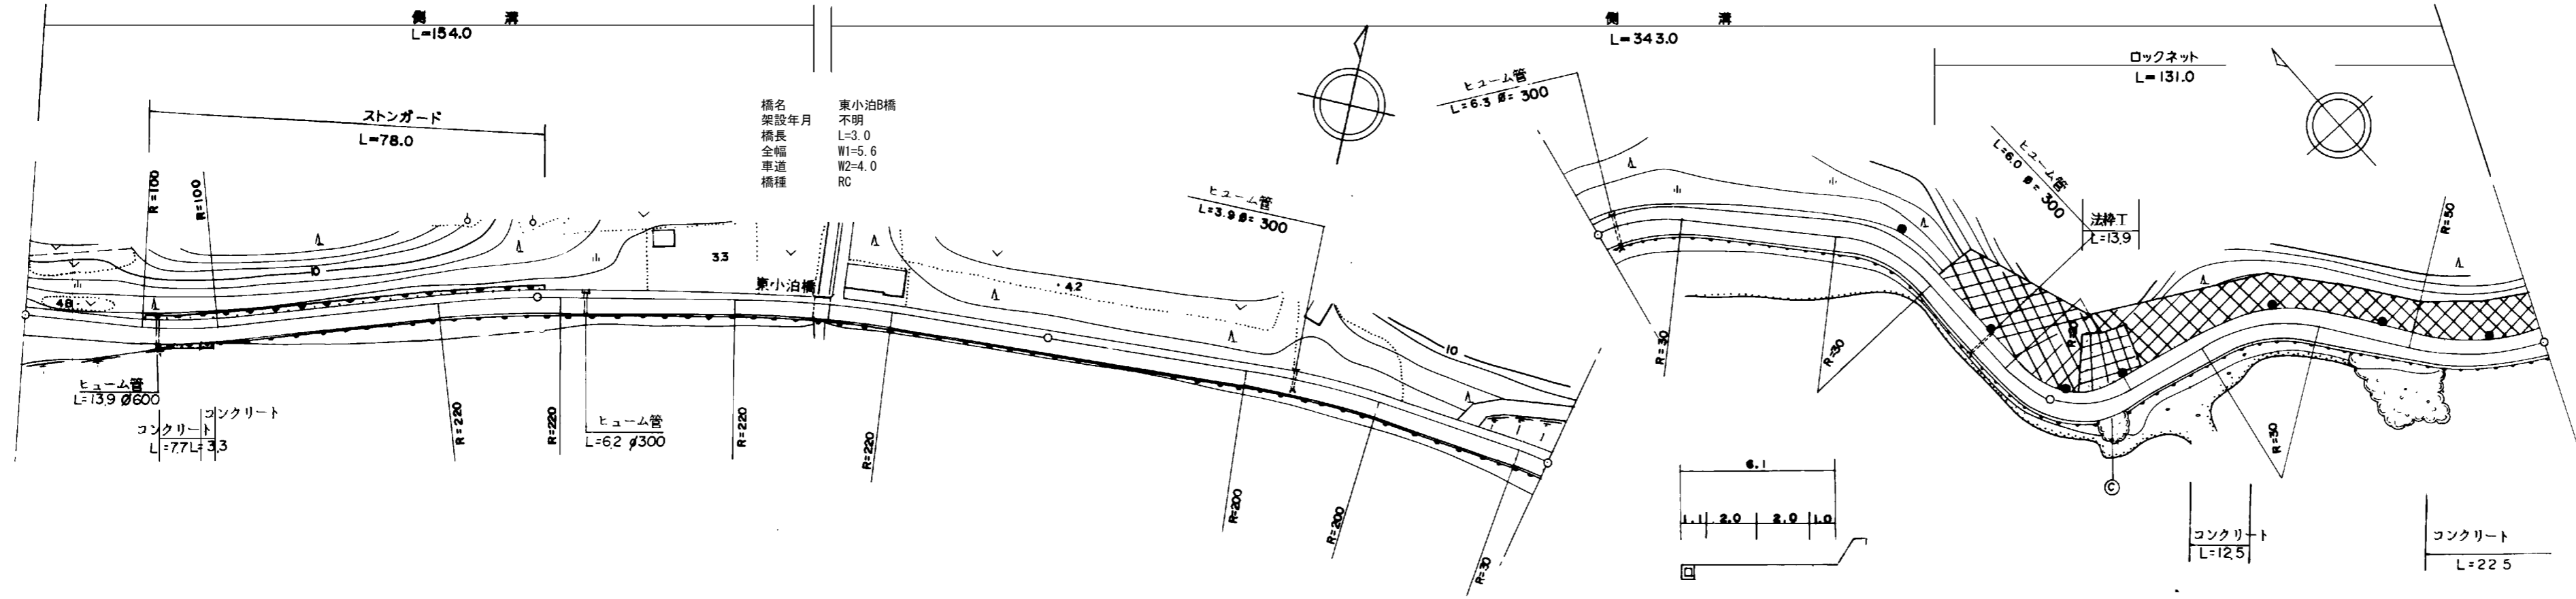

橋名 東小泊橋
架設年月 不明
橋長 L=3.0
全幅 W1=5.6
車道 W2=4.0
橋種 RC

区間	番号	1	2	3	4	5	6	7	8	9	10	11	
点間	距離	35.0	65.0	54.0	3.0	43.0		100.0	4.0	46.0	50.0	55.0	45.0
全幅員内訳	全幅員	5.9	5.9	5.9	5.6	5.6	6.1	6.1	5.6	5.5	5.6	6.0	5.8
	車道	4.0	4.0	4.0	4.0	4.0	4.0	4.0	4.0	4.0	4.5	4.5	4.5
	歩道												
	左側												
	右側												
側溝	左側	0.6	0.6	0.6	0.6	0.6	0.6	0.6	0.6	0.6	0.6	0.6	0.6
	右側												
	中央												
主要	工作物				10940								
路面	種別	as										as	
舗装	区間番号	1	2	3	4	5							
		100.0	100.0	100.0	100.0	100.0							

道路台帳修正履歴

カルテ番号	修正内容	調整年月日	業者名
	転記	2007. 3. 31	エムエスシー
2009-01-086	橋梁諸元変更	2010. 3. 31	エムエスシー

路線名	主要地方道橋東和線		
図面名	206001054-00		
作成年月日	2009年3月31日		
縮尺	1/1000	図面番号	54-00
事務所名	柳井土木建築事務所 (大島分室)		