


標題	路線コード	060	図面コード	71-0	路線名	主要地方道橋東和線	県名	山口県	地名	大島郡周防大島町大字伊保田	図面番号	71	① 現道 2 現道(分離) 3 旧道 4 新道 5 専用自歩道
----	-------	-----	-------	------	-----	-----------	----	-----	----	---------------	------	----	---------------------------------

平面図
縮尺千分の一

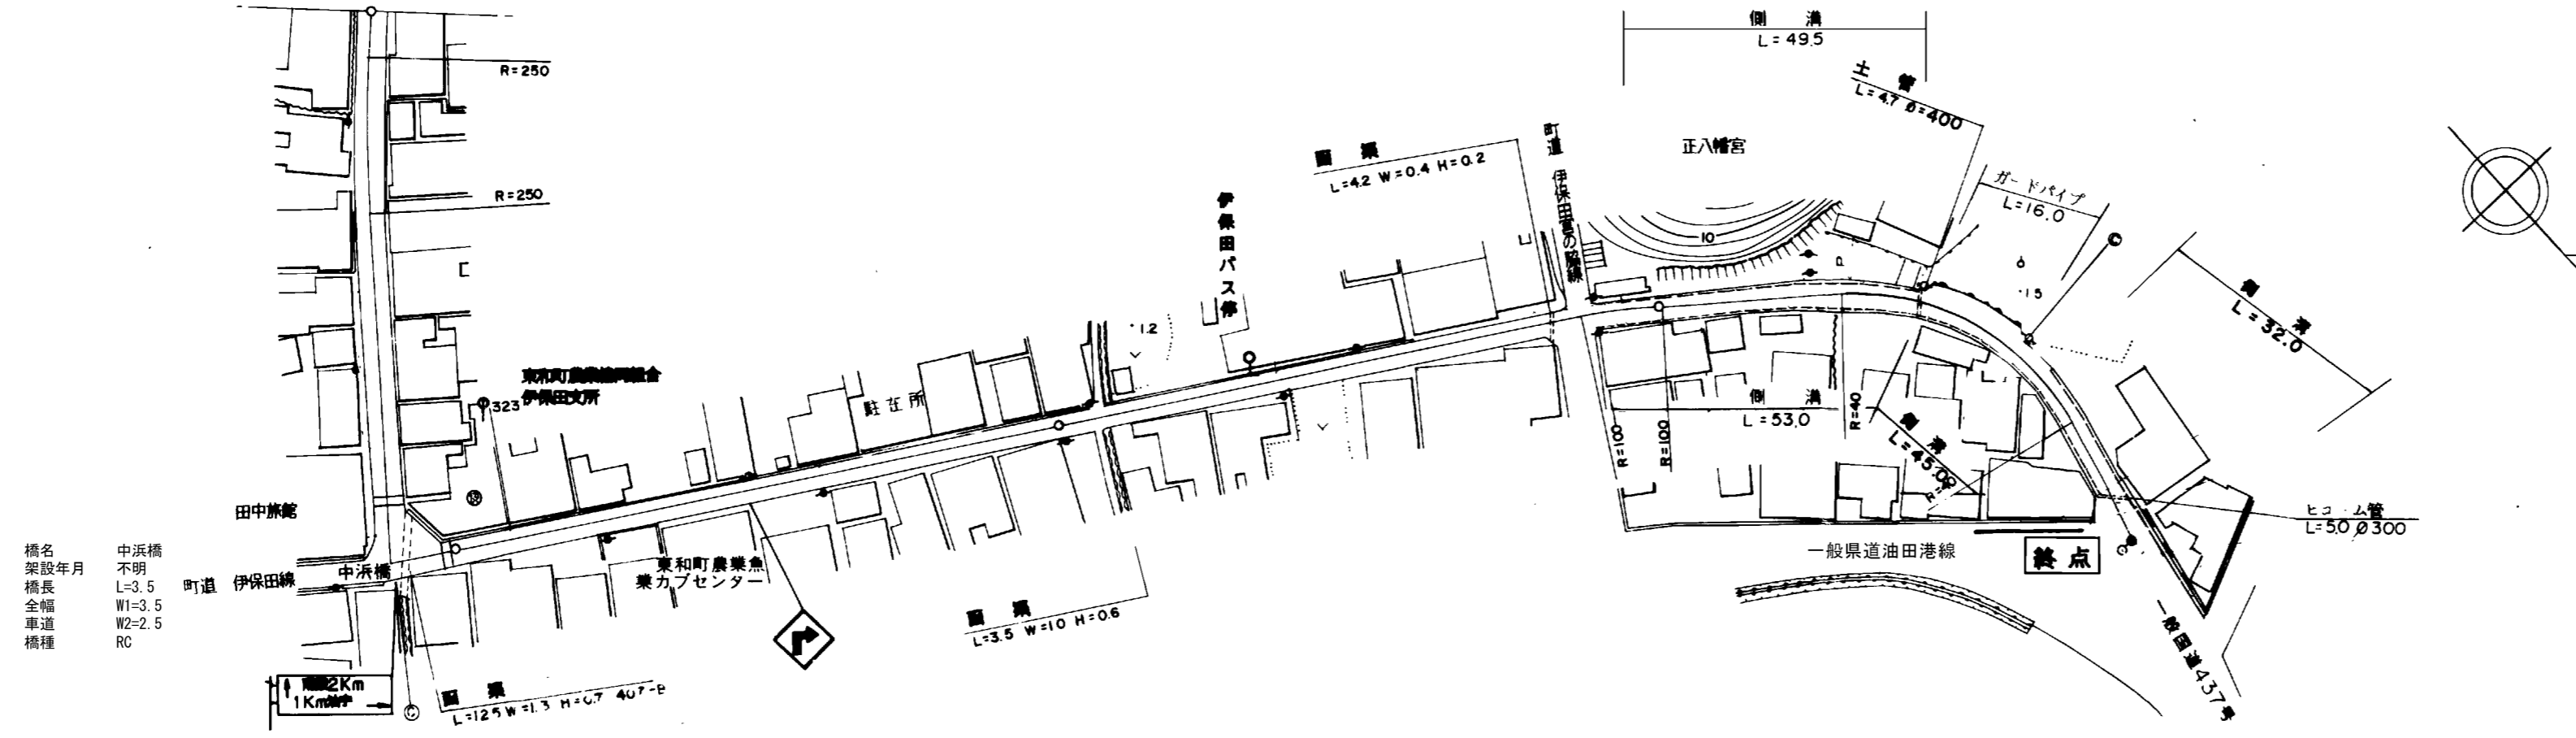

橋名 中浜橋
架設年月 不明
橋長 L=3.5
全幅 W1=3.5
車道 W2=2.5
橋種 RC

区間	番号	1	2	3	4	5	6	7	8	9	10	11	12	13	14	15	16	17	18	19	20	21	400.0 397.5	500.0
点間	距離	17.0	26.0		41.5	4.5	3.5	5.0	100.0		59.0	21.5	9.0	3.5	7.0	29.0	13.5	2.5	12.5	5.5	22.0	10.0		
全幅員	全幅員	5.0	5.0	5.0	5.2	5.2	5.2	5.2	3.5		3.5	3.5	4.2	4.2	4.2	4.9	5.1	7.1	7.1	5.1	5.8	6.0	10.6	
	車道	4.0	4.0	4.0	4.0	4.0	4.0	4.0	2.5		2.5	2.5	3.0	3.0	3.0	3.5	3.5	4.0	4.0	4.0	4.0	4.0	4.0	
	左側歩道																							
	右側歩道																							
	路肩	左側	0.5	0.5	0.5	0.7	0.7	0.7	0.5		0.5	0.5	0.7	0.6	0.6	0.7	0.8	1.1	1.1	1.1	0.9	1.0	0.7	
側溝	左側												0.0	0.0	0.0	0.0	0.0	0.0	0.0	0.0	0.0	0.0	0.0	
	右側												0.0	0.0	0.0	0.0	0.0	0.0	0.0	0.0	0.0	0.0	0.0	
その他																								
主要	工作物				1000																			
路面	種別	as																					as	
舗装	区間	1	2	3	4	5	6																	
番号		89.0	9.9	7.5	100.0	100.0	97.5																	

道路台帳修正履歴

カルテ番号	修正内容	調整年月日	業者名
	転記	2005. 3. 31	エムエスシー
	橋梁諸元変更	2010. 3. 31	エムエスシー
2014-01-029	標識撤去	2014. 3. 31	エムエスシー
2015-01-050	カーブミラー撤去	2015. 3. 31	エムエスシー

路線名	主要地方道橋東和線
図面名	206001071-00
作成年月日	2009年3月31日
縮尺	1/1000
図面番号	71-00
事務所名	柳井土木建築事務所 (大島分室)