
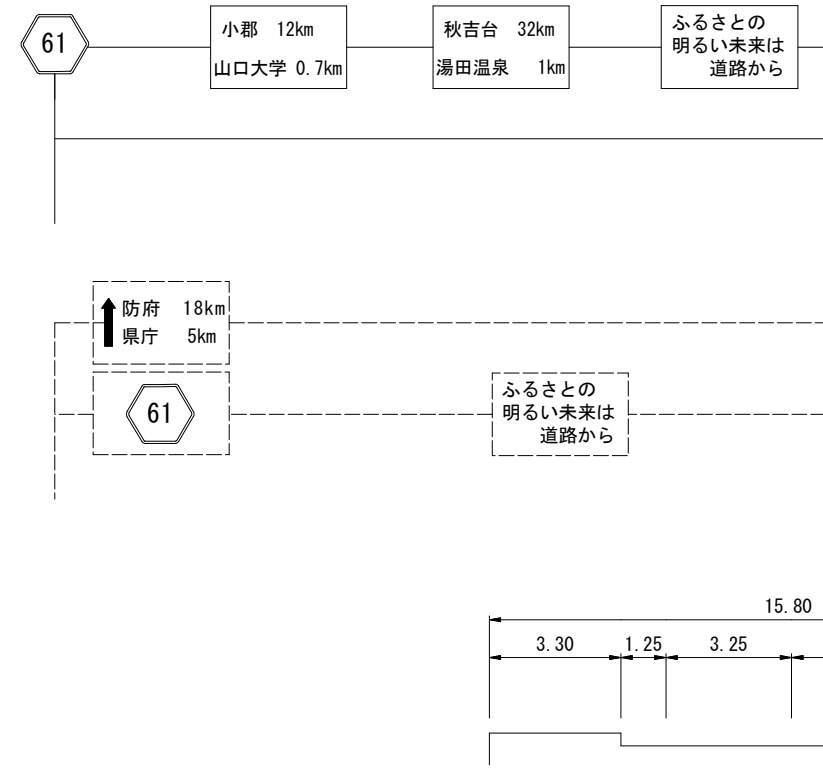


|    |       |     |       |     |     |               |    |     |    |       |      |   |                                 |
|----|-------|-----|-------|-----|-----|---------------|----|-----|----|-------|------|---|---------------------------------|
| 標題 | 路線コード | 061 | 図面コード | 5-0 | 路線名 | 主要地方道 山口小郡秋穂線 | 県名 | 山口県 | 地名 | 山口市平井 | 図面番号 | 5 | ① 現道 2 現道(分離) 3 旧道 4 新道 5 専用自歩道 |
|----|-------|-----|-------|-----|-----|---------------|----|-----|----|-------|------|---|---------------------------------|

平面図  
縮尺千分の一

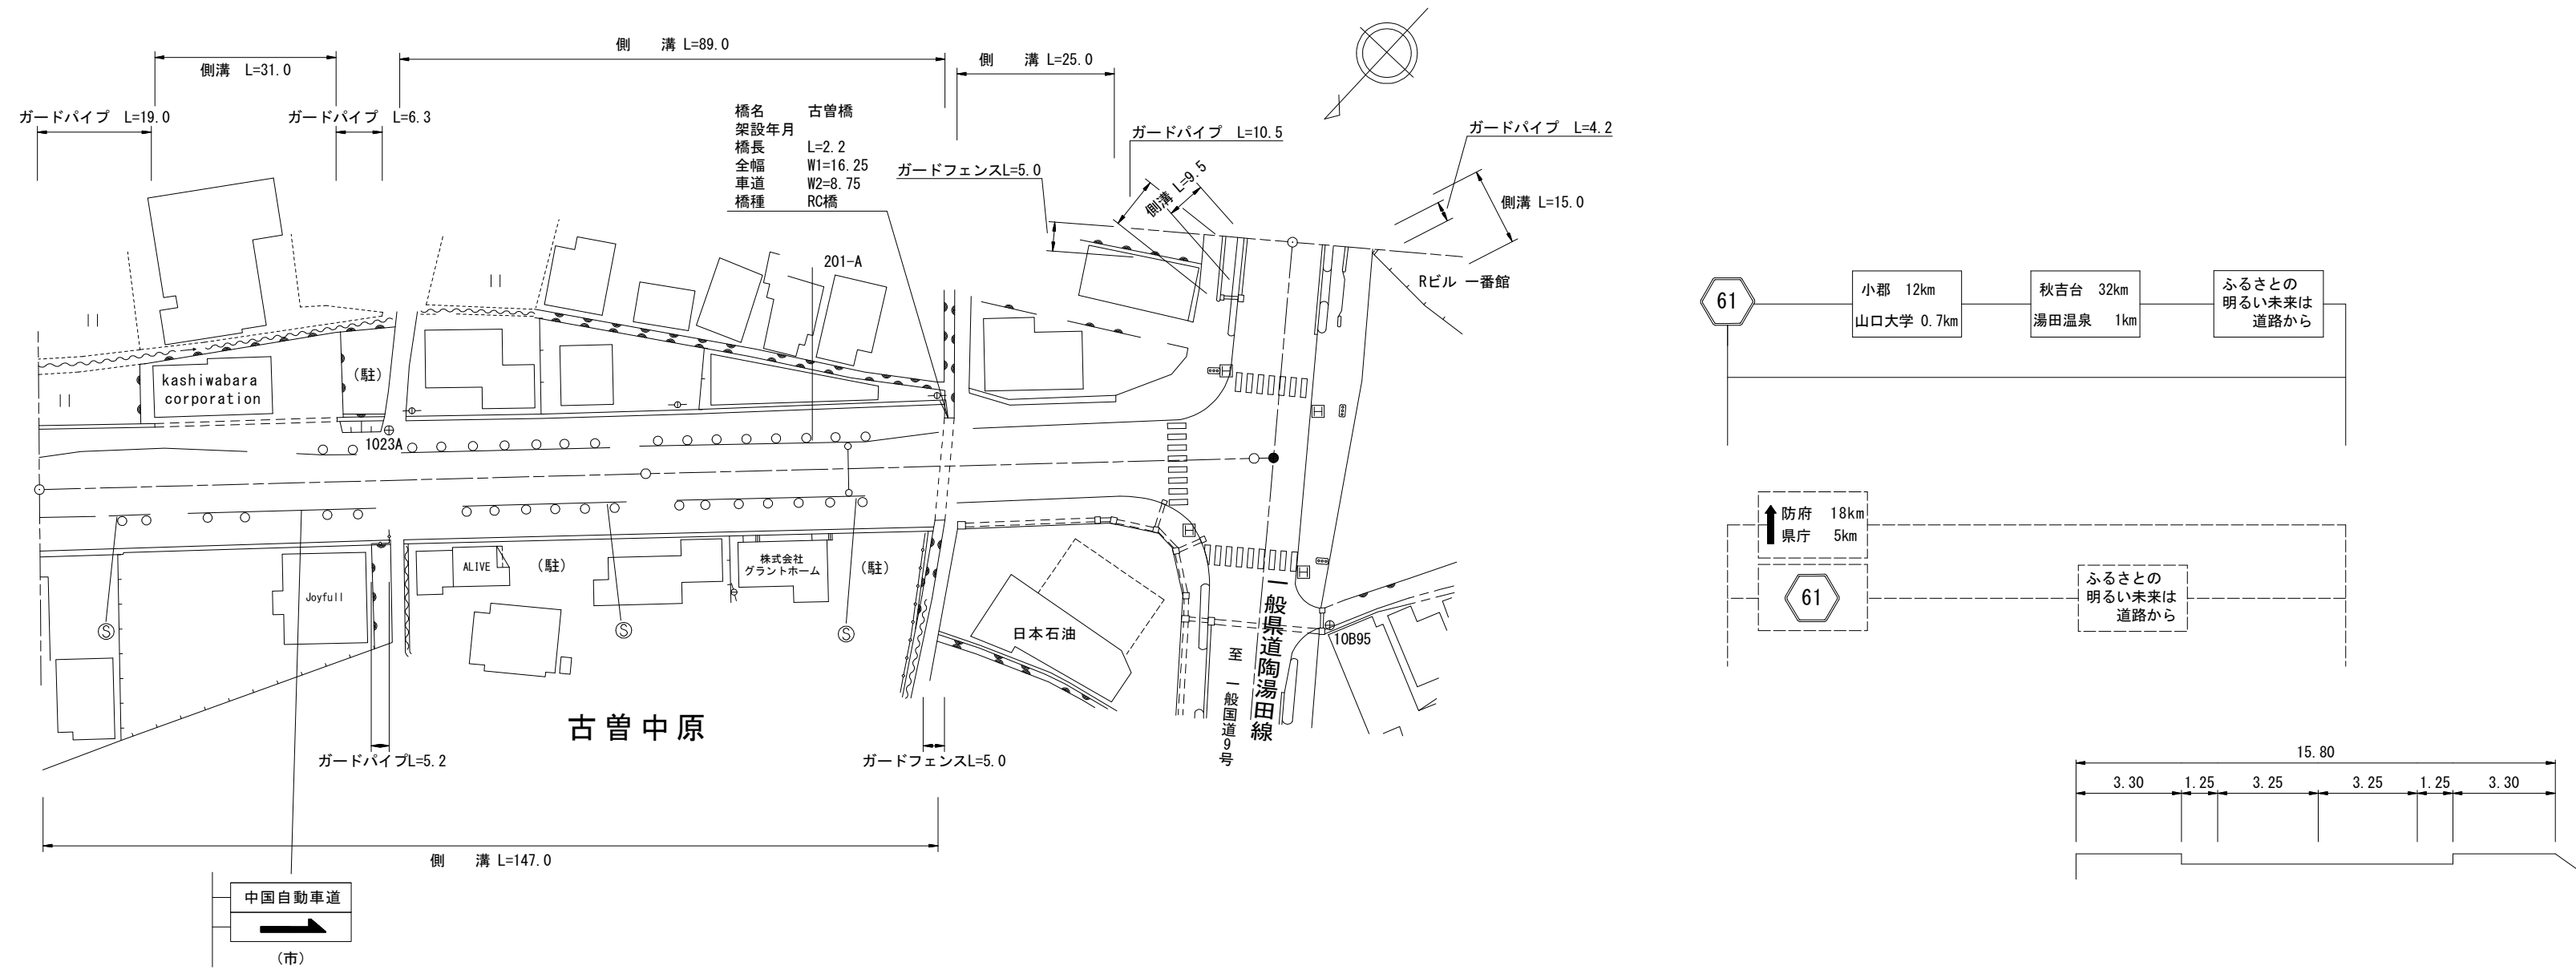

道路台帳修正履歴

| カルテ番号       | 修正内容                          | 調整年月日       | 業者名    |
|-------------|-------------------------------|-------------|--------|
|             | 転記                            | 2002. 3. 31 | 山口建設コン |
| 2010-07-057 | ベクタ変換                         | 2011. 3. 31 | 山口建設コン |
| 2019-07-057 | 橋梁諸元追加                        | 2020. 3. 31 | 山口建設コン |
| 2020-07-088 | 平面修正<br>バス停撤去<br>御清整備         | 2021. 3. 31 | 山口建設コン |
| 2021-07-013 | 平面修正<br>道路照明設置<br>ガードパイプ設置・撤去 | 2022. 3. 31 | 山口建設コン |

|        |        
|--------|--------|--------|--------|--------|--------|--------|--------|--------|--------|--------|--------|--------|--------|--------|--------|--------|--------|--------|--------|--------|--------|--------|--------|--------|--------|--------|--------|--------|------|
| 区間番号   | 1      | 2      | 3      | 4      | 5      | 6      | 7      | 8      | 9      | 10     | 11     | 12     | 13     | 14     | 15     | 16     | 17     | 18     | 19     | 20     | 21     | 22     | 23     | 24     | 25     | 26     | 27     | 28     |      |
| 点間距離   | 4.0    | 3.0    | 6.0    | 6.0    | 3.0    | 5.0    | 5.0    | 5.0    | 5.0    | 3.0    | 3.0    | 7.0    | 3.5    | 39.5   |        | 36.0   | 4.0    | 4.0    | 4.0    | 1.8    | 8.0    | 18.0   | 22.0   | 3.0    | 15.0   | 6.0    | 5.0    | 10.0   |      |
| 全幅員    | 20.45  | 20.65  | 20.65  | 20.45  | 21.0   | 21.0   | 21.0   | 21.0   | 21.0   | 21.0   | 21.0   | 21.0   | 21.0   | 21.0   | 21.0   | 21.0   | 21.05  | 21.2   | 21.2   | 21.0   | 20.5   | 20.5   | 20.5   | 20.5   | 20.5   | 29.0   | 28.5   | 28.0   | 28.0 |
| 全幅員内訳  | 車道     | 7.8    | 8.5    | 8.5    | 8.5    | 8.5    | 8.5    | 8.5    | 8.5    | 8.5    | 8.5    | 8.5    | 8.5    | 8.5    | 8.5    | 8.5    | 8.5    | 8.5    | 8.5    | 8.5    | 8.5    | 8.5    | 8.5    | 8.5    | 8.5    | 9.0    | 9.0    | 9.0    | 9.0  |
|        | 歩道     | 4.2    | 4.0    | 4.0    | 4.0    | 4.0    | 4.0    | 4.0    | 4.0    | 4.0    | 4.0    | 4.0    | 4.0    | 4.0    | 4.0    | 4.0    | 4.0    | 4.0    | 4.0    | 4.0    | 4.0    | 4.0    | 4.0    | 4.0    | 4.0    | 4.0    | 4.0    | 4.0    | 4.0  |
|        | 路肩     | 1.25   | 1.25   | 1.25   | 1.25   | 1.25   | 1.25   | 1.25   | 1.25   | 1.25   | 1.25   | 1.25   | 1.25   | 1.25   | 1.25   | 1.25   | 1.25   | 1.25   | 1.25   | 1.25   | 1.25   | 1.25   | 1.25   | 1.25   | 1.25   | 1.25   | 1.25   | 1.25   | 1.25 |
| 側溝     | (0.95) | (0.95) | (0.95) | (0.95) | (0.95) | (0.95) | (0.95) | (0.95) | (0.95) | (0.95) | (0.95) | (0.95) | (0.95) | (0.95) | (0.95) | (0.95) | (0.95) | (0.95) | (0.95) | (0.95) | (0.95) | (0.95) | (0.95) | (0.95) | (0.95) | (0.95) | (0.95) | (0.95) |      |
| その他    |        |        
| 主要工物   |        |        
| 路面種別   | AS     |        |        
| 舗装区間番号 | 1      | 2      | 3      | 4      | 5      | 6      |        |        
|        | 100.0  | 48.0   | 2.2    | 49.8   | 3.0    | 36.0   |        |        

|       |                  |
|-------|------------------|
| 路線名   | 主要地方道 山口小郡秋穂線    |
| 図面名   | 206107005-00     |
| 作成年月日 | 2009年3月31日       |
| 縮尺    | 1/1000           |
| 図面番号  | 05-00            |
| 事務所名  | 防府土木建築事務所 (山口支所) |