


平面図
縮尺千分の一

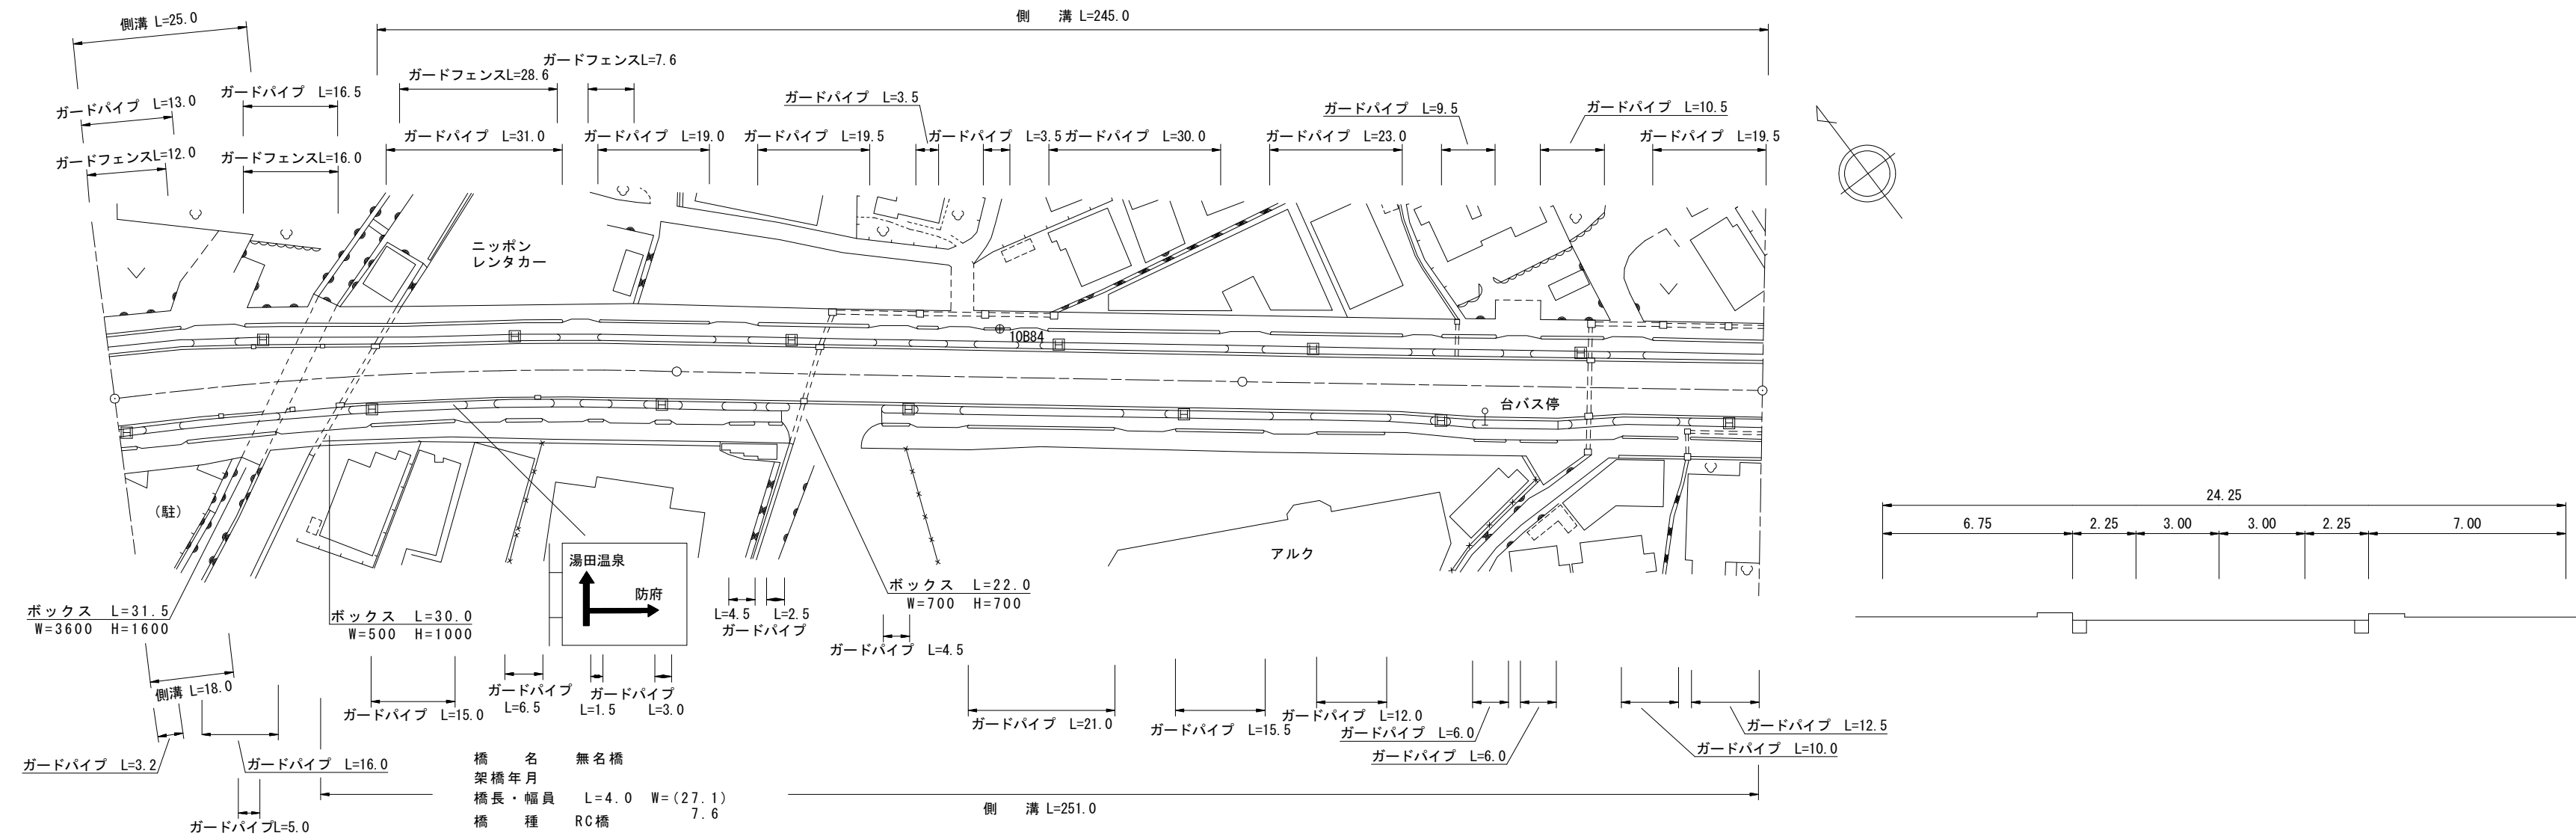

区間	番号	1										100.0		200.0		292.0	
点間	距離	12.0										48.0		92.0		24.0	
全幅員	車道	9.0										6.0		6.0		6.0	
	歩道	6.5										6.7		6.7		6.7	
内	左側	[2]										[2]		[2]		[2]	
	右側	[2]										[2]		[2]		[2]	
路	左側	2.25										2.25		2.25		2.25	
	右側	2.25										2.25		2.25		2.25	
中央	分離帯	-										-		-		-	
	側溝	(0.5)										(0.5)		(0.5)		(0.5)	
その他																	
主要	工作物	07184															
路面	種別	AS										AS		AS		AS	
舗装	区間	1										2		3			
番号		100.0										100.0		92.0			

カルテ番号	修正内容	調整年月日	業者名
	転記	2008. 3. 31	山口建設コン
2010-07-057	ベクタ変換	2011. 3. 31	山口建設コン
2021-07-014	平面修正 ガードフェンス撤去	2022. 3. 31	山口建設コン

路線名	主要地方道 山口小郡秋穂線		
図面名	206107006-00		
作成年月日	2009年3月31日		
縮尺	1/1000	図面番号	06-00
事務所名	防府土木建築事務所 (山口支所)		