


標題	路線コード	061	図面コード	17-0	路線名	主要地方道 山口小郡秋穂線	県名	山口県	地名	山口市小郡上郷	図面番号	17	① 現道 2 現道(分離) 3 旧道 4 新道 5 専用自歩道
----	-------	-----	-------	------	-----	---------------	----	-----	----	---------	------	----	---------------------------------

平面図
縮尺千分の一

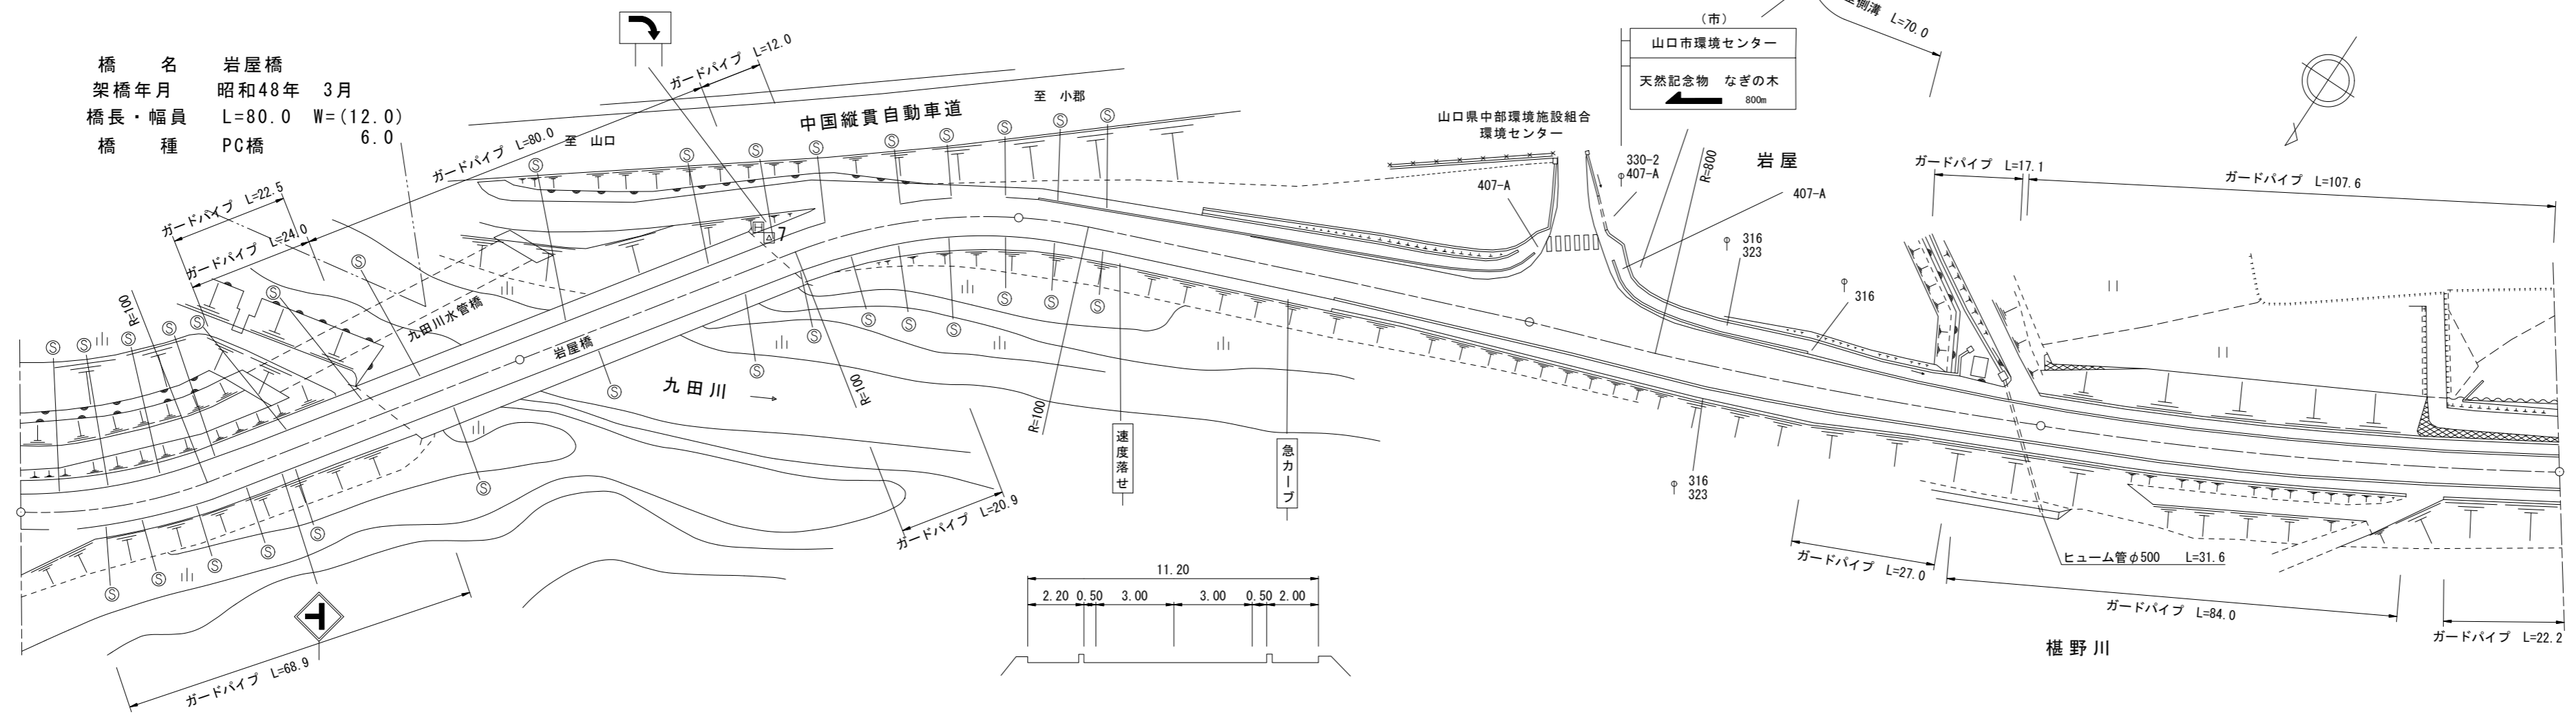

道路台帳修正履歴

カルテ番号	修正内容	調整年月日	業者名
	転記	1997. 3. 31	山口建設コン
2010-07-057	ベクタ変換	2011. 3. 31	山口建設コン
2020-07-096	ガードパイプ設置	2021. 3. 31	山口建設コン

区間	番号	1 2 3 4 5 6 7 8 9 10 11 12 13 14 15 16 17 18 19 20 21 22 23																						
点間	距離	73.0 27.0 53.0 47.0 20.0 14.0 14.0 14.0 13.0 25.0 26.0 26.0 5.0 5.0 5.0 5.0 5.0 5.0 6.0 5.0 6.0																						
全幅員	全幅員	12.0 12.0 12.0 12.0 12.0 12.0 12.5 13.0 13.5 14.0 14.8 14.5 14.7 14.9 14.5 14.1 13.7 12.4 12.0 11.6 11.2																						
	車道	6.0 6.0 6.0 6.0 6.0 6.0 6.5 7.0 7.5 8.0 8.8 9.0 9.5 9.1 8.7 8.3 7.9 7.5 7.2 6.8 6.4 6.0																						
	歩道	2.25 2.25 2.25 2.25 2.25 2.25 2.25 2.25 2.25 2.25 2.25 2.2 2.2 2.2 2.2 2.2 2.2 2.2 2.2 2.2 2.2 2.2 2.2																						
	左側	0.75 0.75 0.75 0.75 0.75 0.75 0.75 0.75 0.75 0.75 0.65 0.6 0.5 0.5 0.5 0.5 0.5 0.5 0.5 0.5 0.5 0.5 0.5																						
	右側	0.75 0.75 0.75 0.75 0.75 0.75 0.75 0.75 0.75 0.75 0.65 0.6 0.5 0.5 0.5 0.5 0.5 0.5 0.5 0.5 0.5 0.5 0.5																						
側溝	左側																							
側溝	右側																							
主要	工物	07189 07189																						
路面	種別	AS AS																						
舗装	区間	1 2 3 4 5 6 7																						
	番号	73.0 27.0 53.0 47.0 100.0 100.0 100.0																						

路線名	主要地方道 山口小郡秋穂線		
図面名	206107017-00		
作成年月日	2009年3月31日		
縮尺	1/1000	図面番号	17-00
事務所名	防府土木建築事務所 (山口支所)		