


① 現道 2 現道(分離) 3 旧道 4 新道 5 専用自歩道

平面図 縮尺千分の一

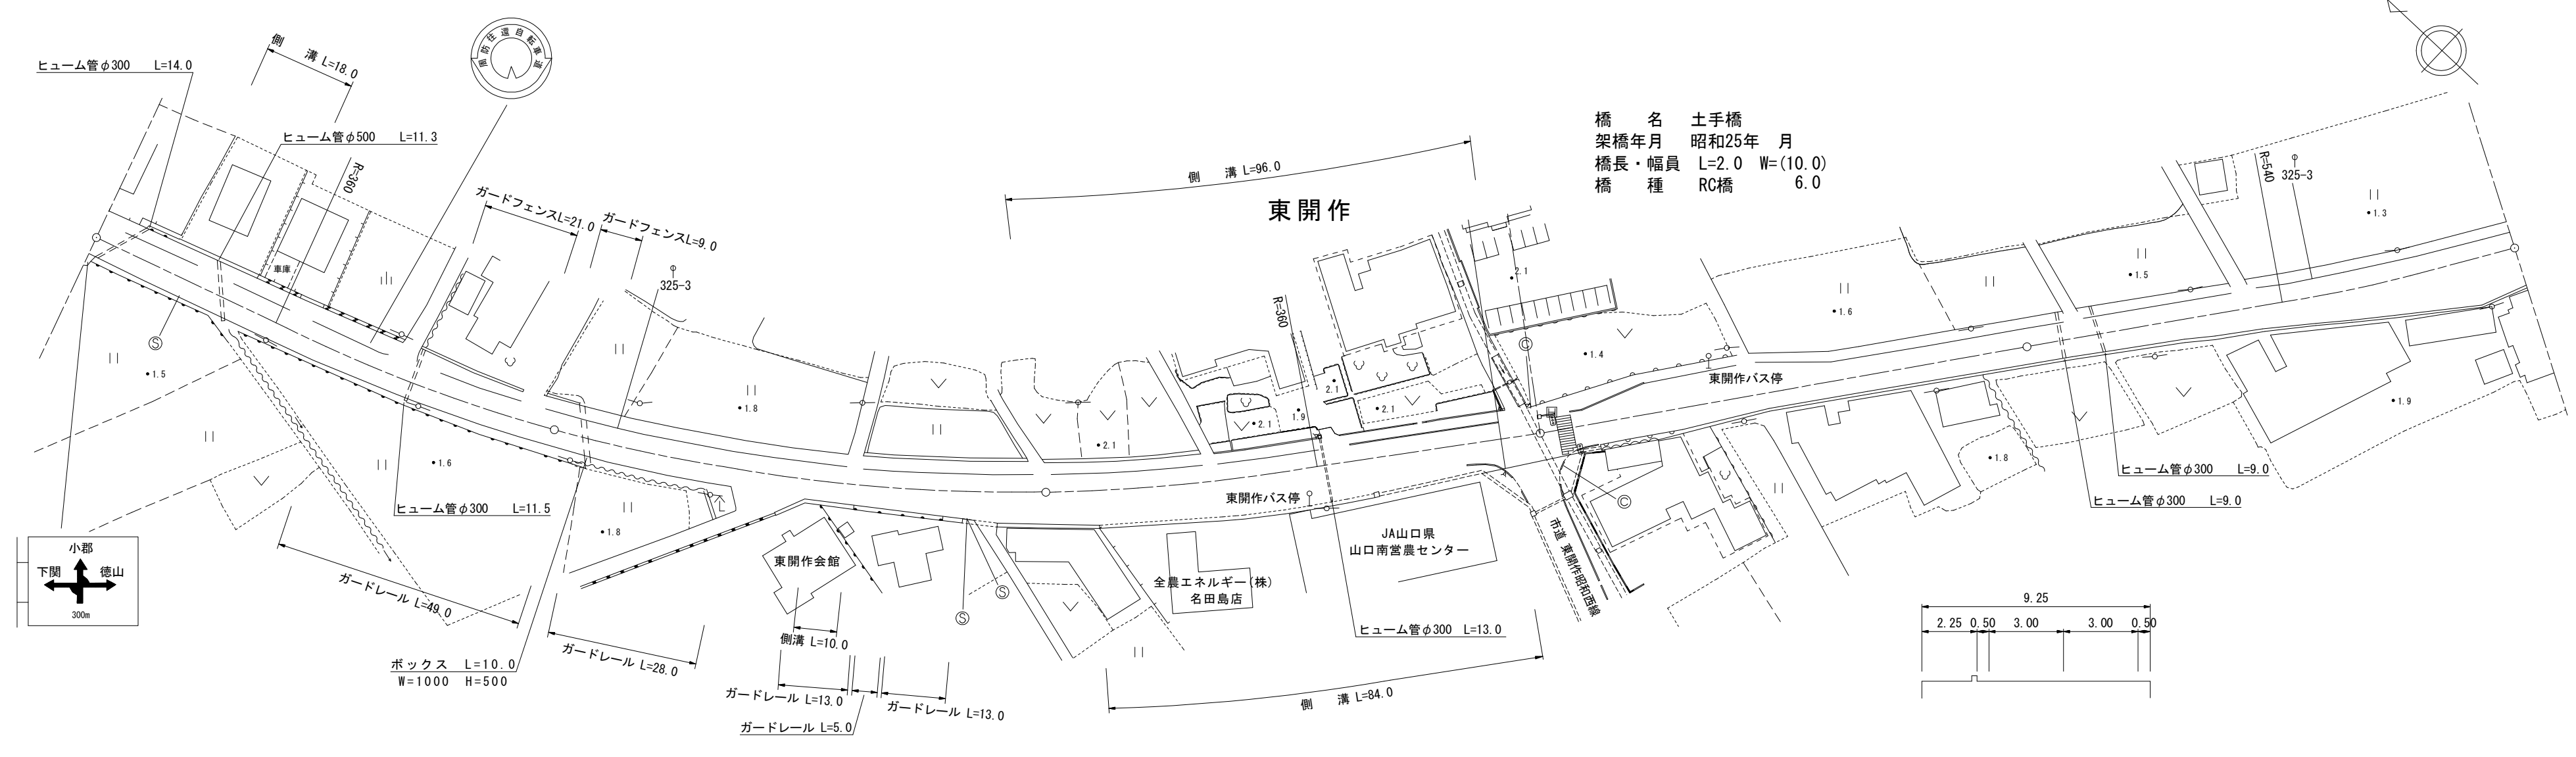

橋名 土手橋
 架橋年月 昭和25年 月
 橋長・幅員 L=2.0 W=(10.0)
 橋種 RC橋 6.0

道路台帳修正履歴

カルテ番号	修正内容	調整年月日	業者名
	転記	1994. 3. 31	山口建設コン
2010-07-057	ベクタ変換	2011. 3. 31	山口建設コン
2014-07-023	造成	2014. 11. 12	山口建設コン
2020-07-100	平面修正、側溝整備 ガードレール撤去 ガードハイブ設置	2021. 3. 31	山口建設コン
2022-07-023	市道道路改良	2023. 3. 31	イタギ建設

区間	番号	距離																															
		1	2	3	4	5	6	7	8	9	10	11	12	13	14	15	16	17	18	19	20	21	22	23	24	25	26	27	28	29	30	31	
全幅員		9.0	24.0	29.0	35.0	3.0	52.0	10.0	38.0	9.5	29.0	13.0	12.0	17.0	6.7	4.3	8.0	5.0	6.4	11.0	17.6	5.0	5.0	5.0	5.0	40.0	8.0	36.0	46.0	10.0			
全幅員内訳	車道	6.0	6.0	6.0	6.0	6.0	6.0	6.0	6.0	6.0	6.0	6.0	6.0	6.0	6.0	6.0	6.0	6.0	6.0	6.0	6.0	6.0	6.0	6.0	6.0	6.0	6.0	6.0	6.0	6.0	6.0		
	歩道	2.25	2.25	3.8	2.25	2.25	2.25	2.25	2.25	2.25	2.25	2.25	2.25	2.25	2.25	2.25	2.25	2.25	2.25	2.25	2.25	2.25	2.25	2.25	2.25	2.25	2.25	2.25	2.25	2.25	2.25		
	左側	0.5	0.5	0.5	0.5	0.5	0.5	0.5	0.5	0.5	0.5	0.5	0.5	0.5	0.5	0.5	0.5	0.5	0.5	0.5	0.5	0.5	0.5	0.5	0.5	0.5	0.5	0.5	0.5	0.5	0.5		
	右側	0.5	0.5	0.5	0.5	0.5	0.5	0.5	0.5	0.5	0.5	0.5	0.5	0.5	0.5	0.5	0.5	0.5	0.5	0.5	0.5	0.5	0.5	0.5	0.5	0.5	0.5	0.5	0.5	0.5	0.5	0.5	
	中央																																
側溝	左側	0.0	0.0				0.0		0.0		0.0		0.0		0.0		0.0		0.0		0.0		0.0		0.0		0.0		0.0		0.0		
側溝	右側						0.0				0.0																						
その他																																	
主要	工作物																																
路面	種別	AS																															AS
舗装	区間	1	2	3	4	5	6																										
番号		100.0	100.0	98.0	2.0	100.0																											

路線名	主要地方道 山口小郡秋穂線
図面名	206107032-00
作成年月日	2009年3月31日
縮尺	1/1000
図面番号	32-00
事務所名	防府土木建築事務所 (山口支所)