


標題	路線コード	061	図面コード	33-0	路線名	主要地方道 山口小郡秋穂線	県名	山口県	地名	山口市名田島	図面番号	33	① 現道 2 現道(分離) 3 旧道 4 新道 5 専用自歩道
----	-------	-----	-------	------	-----	---------------	----	-----	----	--------	------	----	---------------------------------

平面図
縮尺千分の一

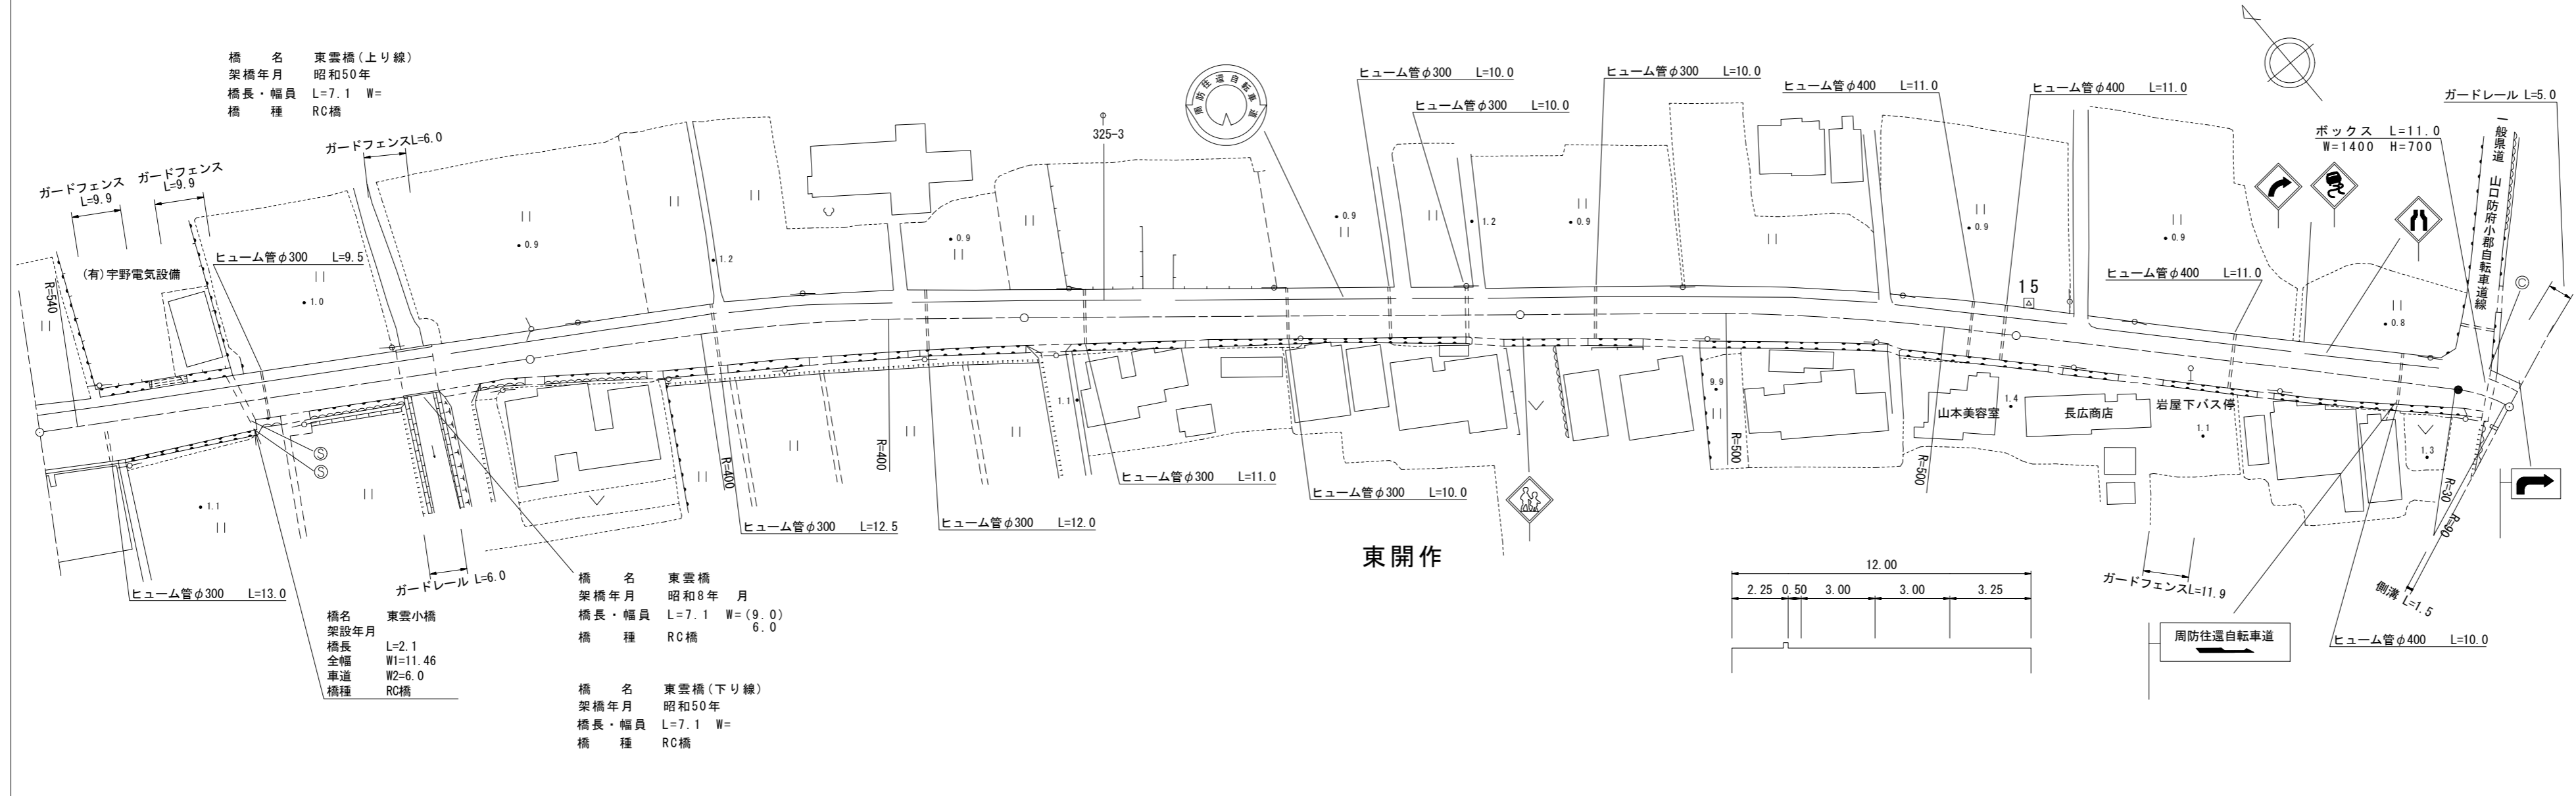

道路台帳修正履歴

カルテ番号	修正内容	調整年月日	業者名
	転記	2005. 3. 31	山口建設コン
2010-07-057	ベクタ変換	2011. 3. 31	山口建設コン
2014-07-024	造成 ガードフェンス撤去	2014. 11. 12	山口建設コン
2019-07-061	橋梁諸元追加	2020. 3. 31	山口建設コン

区間	番号	距離																			
		1	2	3	4	5	6	7	8	9	10	11	12	13	14	15	16	17	18	19	20
全幅員		13.5	13.0	11.5 11.4 9.6	9.25 9.0	7.1	9.25	9.25	12.0	11.3	10.0	10.87	11.5	11.23	11.0	9.0	8.8	8.5	8.5	8.5	10.25
全幅員内訳	車道	6.0	6.0	6.0	6.0	6.0	6.0	6.0	6.0	6.0	6.0	6.0	6.0	6.0	6.0	6.0	6.0	6.0	6.0	6.0	6.0
	歩道	2.25	2.25	2.25	2.25	2.25	2.25	2.25	2.25	2.25	2.25	2.25	2.25	2.25	2.25	2.0	1.8	1.5	1.2	1.2	1.2
	左側路肩	0.5	0.5	0.5	0.5	0.5	0.5	0.5	0.5	0.5	0.5	0.5	0.5	0.5	0.5	0.5	0.5	0.5	0.5	0.5	0.5
	右側路肩	4.75	4.25	2.75 2.6	0.5	0.5	0.5	0.5	3.25	2.55	1.25	2.12	2.75	2.48	2.25	0.5	0.5	0.5	0.5	1.05	1.05
側溝	左側																			0.5 (0.55)	0.55
側溝	右側																				(0.55)
主要	工作物	07201		07194-7 07194 07194-8																	
路面	種別	AS																			AS
舗装	区間	1	2	3	4	5	6	7	8	9	10										
番号		40.9	2.1	31.0	7.1	18.9	100.0	100.0	100.0	89.0	11.0										

路線名	主要地方道 山口小郡秋穂線
図面名	206107033-00
作成年月日	2009年3月31日
縮尺	1/1000
図面番号	33-00
事務所名	防府土木建築事務所 (山口支所)