


| | | | | | | | | | | | | | |
|----|-------|-----|-------|------|-----|---------------|----|-----|----|--------|------|----|---------------------------------|
| 標題 | 路線コード | 061 | 図面コード | 34-0 | 路線名 | 主要地方道 山口小郡秋穂線 | 県名 | 山口県 | 地名 | 山口市名田島 | 図面番号 | 34 | ① 現道 2 現道(分離) 3 旧道 4 新道 5 専用自歩道 |
|----|-------|-----|-------|------|-----|---------------|----|-----|----|--------|------|----|---------------------------------|

平面図
縮尺千分の一

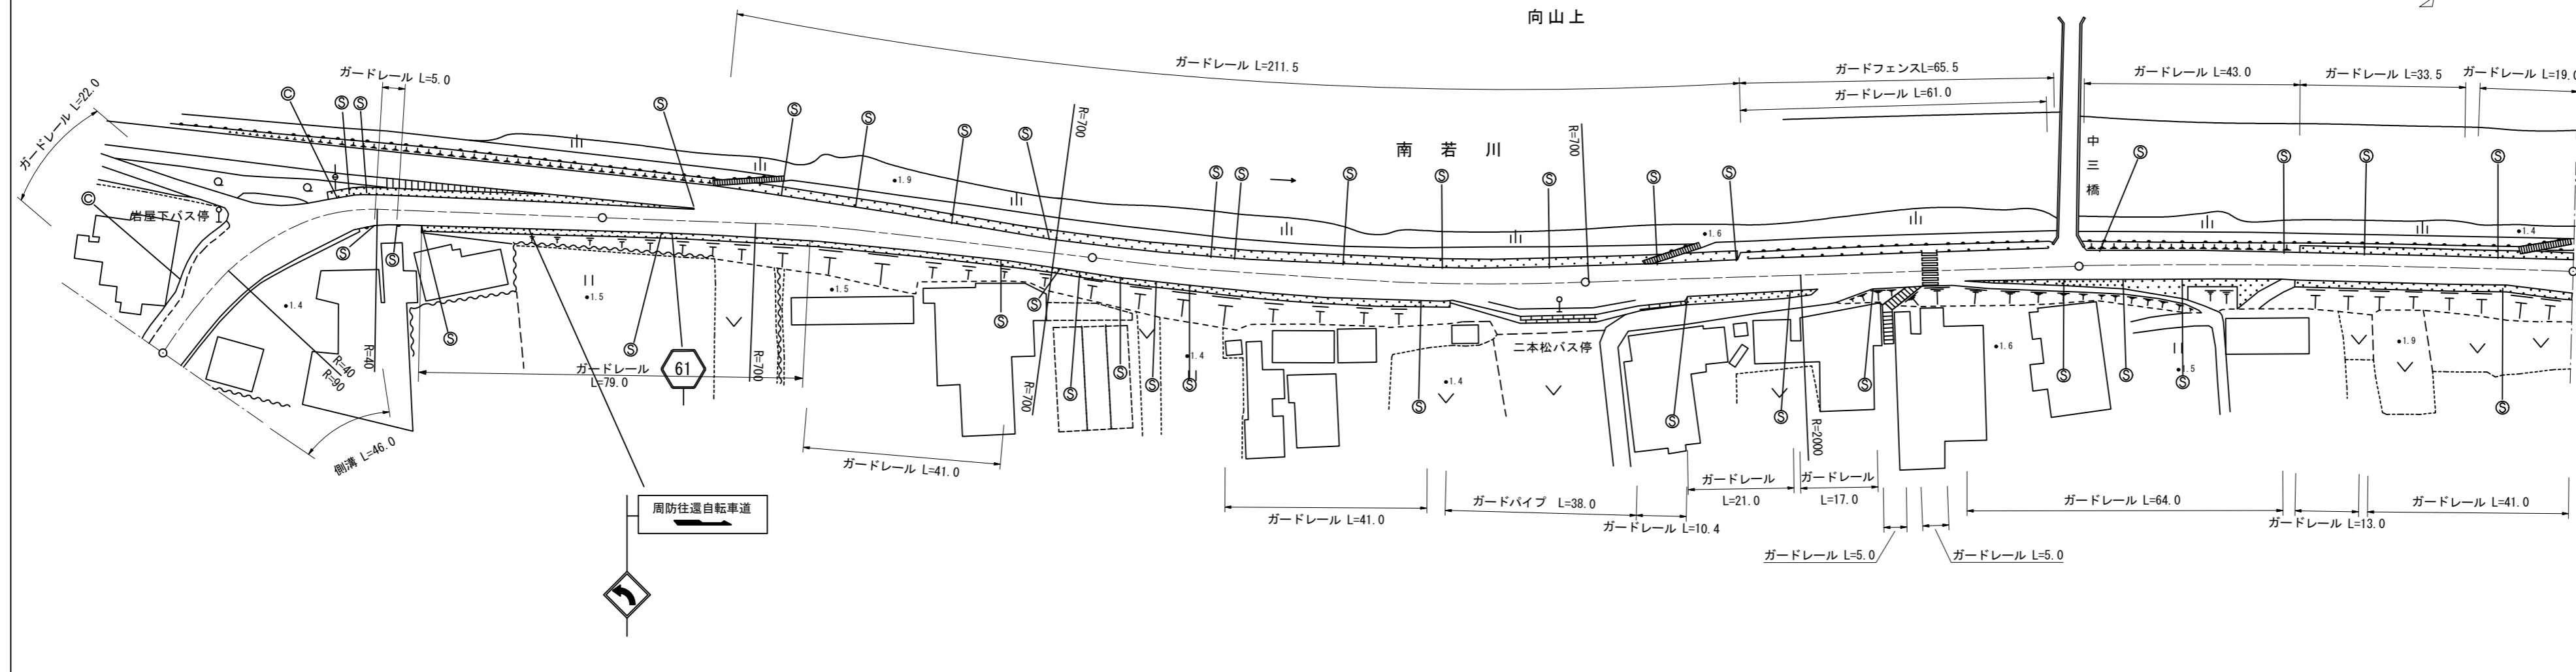

道路台帳修正履歴

| カルテ番号 | 修正内容 | 調整年月日 | 業者名 |
|--------------|------------------------------|-------------|--------|
| | 転記 | 2005. 3. 31 | 山口建設コン |
| 2010-007-019 | ガードレール デリネーター 路肩コンクリート | 2010. 5. 8 | 山口建設コン |
| 2010-07-057 | ベクタ変換 | 2011. 3. 31 | 山口建設コン |
| | | | |
| | | | |

| 区間 番号 | 100.0 | | | | | | | | | | | | 200.0 | | | | | | | | | | | | 300.0 | | | | | | | | | | | | 400.0 | | | | | | | | | | | | 500.0 | |
|---|
| | 1 | 2 | | | | | | | | | | | | | | |
| 点間 距離 | 5.5 | 5.5 | 5.0 | 4.0 | 3.0 | 5.0 | 5.0 | 5.0 | 5.0 | 5.0 | 5.0 | 45.0 | 18.0 | 25.5 | 25.5 | 31.0 | 50.0 | 22.0 | 9.0 | 3.0 | 3.0 | 12.0 | 4.0 | 4.0 | 10.0 | 12.0 | 10.0 | 17.5 | 17.5 | 9.0 | 10.0 | 4.0 | 88.0 | 12.0 | | | | | | | | | | | | | | | | |
| 全幅員 内訳 | 全幅員 | 10.25 | 10.85 | 11.05 | 13.05 | 14.15 | 14.55 | 12.95 | 11.35 | 10.05 | 8.85 | 7.55 | 5.0 | 10.0 | 7.5 | 6.0 | 6.38 | 7.0 | 7.0 | 8.0 | 6.25 | 7.0 | 9.5 | 7.0 | 8.5 | 8.75 | 8.0 | 8.0 | 8.1 | 8.3 | 7.4 | 7.5 | 6.9 | 6.0 | 5.95 | 5.5 | 6.5 | | | | | | | | | | | | | |
| | 車道 | 7.5 | 7.9 | 8.3 | 10.3 | 11.4 | 11.8 | 10.5 | 9.3 | 8.0 | 7.0 | 6.0 | 4.0 | 4.0 | 4.0 | 4.5 | 5.19 | 5.5 | 5.5 | 6.5 | 5.5 | 7.0 | 9.5 | 7.0 | 8.5 | 8.75 | 8.0 | 8.1 | 8.3 | 7.4 | 7.5 | 6.9 | 6.0 | 5.95 | 4.5 | 4.5 | | | | | | | | | | | | | | |
| | 歩道 | 1.2 | 1.2 | 1.2 | 1.2 | 1.2 | 1.2 | 1.2 | 1.2 | 1.2 | 1.2 | 1.2 | 0.5 | 0.5 | 0.5 | 0.5 | 0.5 | 0.5 | 0.5 | 0.5 | 0.5 | 0.5 | 0.5 | 0.5 | 0.5 | 0.5 | 0.5 | 0.5 | 0.5 | 0.5 | 0.5 | 0.5 | 0.5 | 0.5 | 0.5 | 0.5 | 0.5 | | | | | | | | | | | | | |
| | 左側 | 0.5 | 0.5 | 0.5 | 0.5 | 0.5 | 0.5 | 0.5 | 0.5 | 0.5 | 0.5 | 0.5 | 0.5 | 0.5 | 0.5 | 0.5 | 0.5 | 0.5 | 0.5 | 0.5 | 0.5 | 0.5 | 0.5 | 0.5 | 0.5 | 0.5 | 0.5 | 0.5 | 0.5 | 0.5 | 0.5 | 0.5 | 0.5 | 0.5 | 0.5 | 0.5 | 0.5 | | | | | | | | | | | | | |
| | 右側 | 0.5 | 0.5 | 0.5 | 0.5 | 0.5 | 0.5 | 0.5 | 0.5 | 0.5 | 0.5 | 0.5 | 0.5 | 0.5 | 0.5 | 0.5 | 0.5 | 0.5 | 0.5 | 0.5 | 0.5 | 0.5 | 0.5 | 0.5 | 0.5 | 0.5 | 0.5 | 0.5 | 0.5 | 0.5 | 0.5 | 0.5 | 0.5 | 0.5 | 0.5 | 0.5 | 0.5 | 0.5 | | | | | | | | | | | | |
| 側溝 | 左側 | |
| 側溝 | 右側 | |
| その他 | |
| 主要 路面 | 種類 | AS | AS/as | AS/as | | | | | | | | | | | | | |
| 舗装 区間 番号 | | 1 | 2 | 3 | 4 | 5 | 6 | |

| | |
|-------|---------------|
| 路線名 | 主要地方道 山口小郡秋穂線 |
| 図面名 | 206107034-00 |
| 作成年月日 | 2009年3月31日 |
| 縮尺 | 1/1000 |
| 図面番号 | 34-00 |
| 事務所名 | 山口土木建築事務所 |