


標題	路線コード	062	図面コード	5-0	路線名	主要地方道 山口旭線	県名	山口県	地名	山口市上宇野令	図面番号	5	① 現道 2 現道(分離) 3 旧道 4 新道 5 専用自歩道
----	-------	-----	-------	-----	-----	------------	----	-----	----	---------	------	---	---------------------------------

平面図  
縮尺千分の一

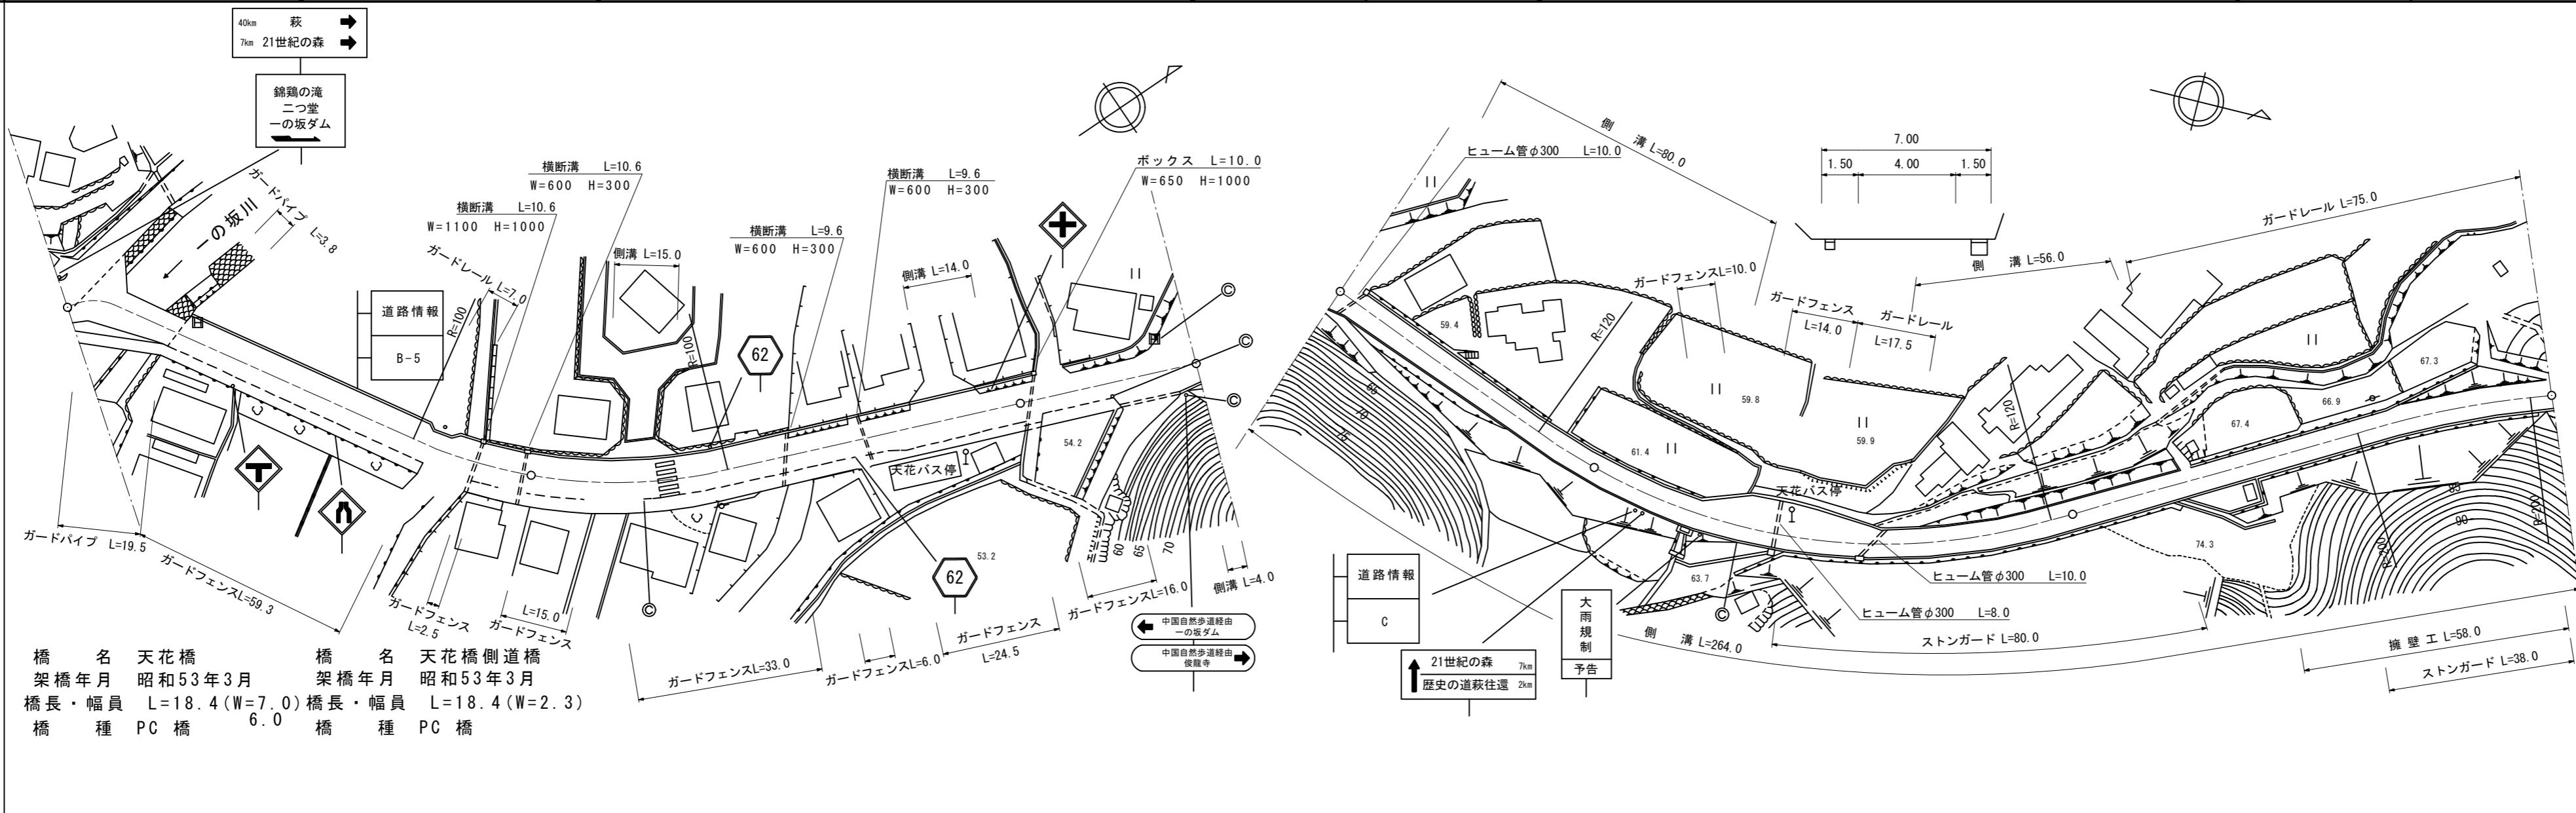

道路台帳修正履歴

カルテ番号	修正内容	調整年月日	業者名
	転記	2006.3.31	山口建設コン
2008-07-004	ベクタ変換	2009.3.31	山口建設コン
2016-00-320	橋梁諸元修正	2017.3.31	宇部建設

区間	番号	1	2	3	4	5	6	7	8	9	10	11	12	13	14	15	16	17	18	19	20	21	22	23	24	25	26	27	28	29	30	31		
点間	距離	2.0	18.4		67.6	12.0	15.0	15.0	23.0	19.0	4.0	3.0	14.0	7.0	4.0	16.0		13.0	4.0	3.0	59.0		22.0	5.0	4.0	5.0	5.0	5.0	5.0	4.0	40.0	22.0	78.0	
全幅員	全幅員	4.5	4.5	8.3	10.8	10.35	10.55	11.15	10.85	9.7	9.7	9.7	11.3	11.3	9.7	9.9	9.9	9.7	8.3	6.9	6.9	6.9	8.8	10.5	9.8	9.0	8.3	7.6	7.0	6.5	6.82	7.0	6.0	
	車道	3.0	3.0	6.5	7.0	6.93	6.88	6.8	6.65	6.5	6.5	6.5	6.8	6.8	6.5	6.5	6.5	6.5	6.5	4.0	4.0	4.0	5.3	5.5	5.5	5.5	5.5	5.4	4.7	4.0	4.0	4.0		
	左側歩道	0.0	0.0	0.0	0.0	0.0	0.0	0.0	0.0	0.0	0.0	0.0	0.0	0.0	0.0	0.0	0.0	0.0	0.0	0.0	0.0	0.0	0.0	0.0	0.0	0.0	0.0	0.0	0.0	0.0	0.0	0.0		
	右側歩道	0.0	0.0	0.0	0.0	0.0	0.0	0.0	0.0	0.0	0.0	0.0	0.0	0.0	0.0	0.0	0.0	0.0	0.0	0.0	0.0	0.0	0.0	0.0	0.0	0.0	0.0	0.0	0.0	0.0	0.0	0.0	0.0	
	路肩	左側	0.75	0.75	0.5	0.5	0.72	0.5	0.5	0.5	0.5	0.5	0.5	0.5	0.5	0.5	0.5	0.5	0.5	0.5	1.5	1.4	1.5	1.4	1.5	1.5	1.5	1.5	1.5	1.5	1.32	1.5	1.5	
中央分離帯	右側	0.75	0.75	0.5	0.5	0.72	0.5	0.5	0.5	0.5	0.5	0.5	0.5	0.5	0.5	0.5	0.5	0.5	0.5	0.5	0.5	0.5	0.5	0.5	0.5	0.5	0.5	0.5	0.5	0.5	0.5	0.5		
側溝	左側	0.0	0.0	0.0	0.0	0.0	0.0	0.0	0.0	0.0	0.0	0.0	0.0	0.0	0.0	0.0	0.0	0.0	0.0	0.0	0.0	0.0	0.0	0.0	0.0	0.0	0.0	0.0	0.0	0.0	0.0	0.0		
その他	右側	0.0	0.0	0.0	0.0	0.0	0.0	0.0	0.0	0.0	0.0	0.0	0.0	0.0	0.0	0.0	0.0	0.0	0.0	0.0	0.0	0.0	0.0	0.0	0.0	0.0	0.0	0.0	0.0	0.0	0.0	0.0		
主要	工作物	7211	7211-1																															
路面	種別	as																															as	
舗装	区間	1	2	3	4	5	6	7																										
番号		2	18.4	79.6	100.0	100.0	100.0																											

路線名	主要地方道 山口旭線
図面名	206207005-00
作成年月日	2009年3月31日
縮尺	1/1000
図面番号	05-00
事務所名	山口土木建築事務所