


標題	路線コード	063	図面コード	044-00	路線名	主要地方道 下松田布施線	県名	山口県	地名	光市大字塩田	図面番号	41	① 現道 2 現道(分離) 3 旧道 4 新道 5 専用自歩道
----	-------	-----	-------	--------	-----	--------------	----	-----	----	--------	------	----	---------------------------------

平面図  
縮尺千分の一

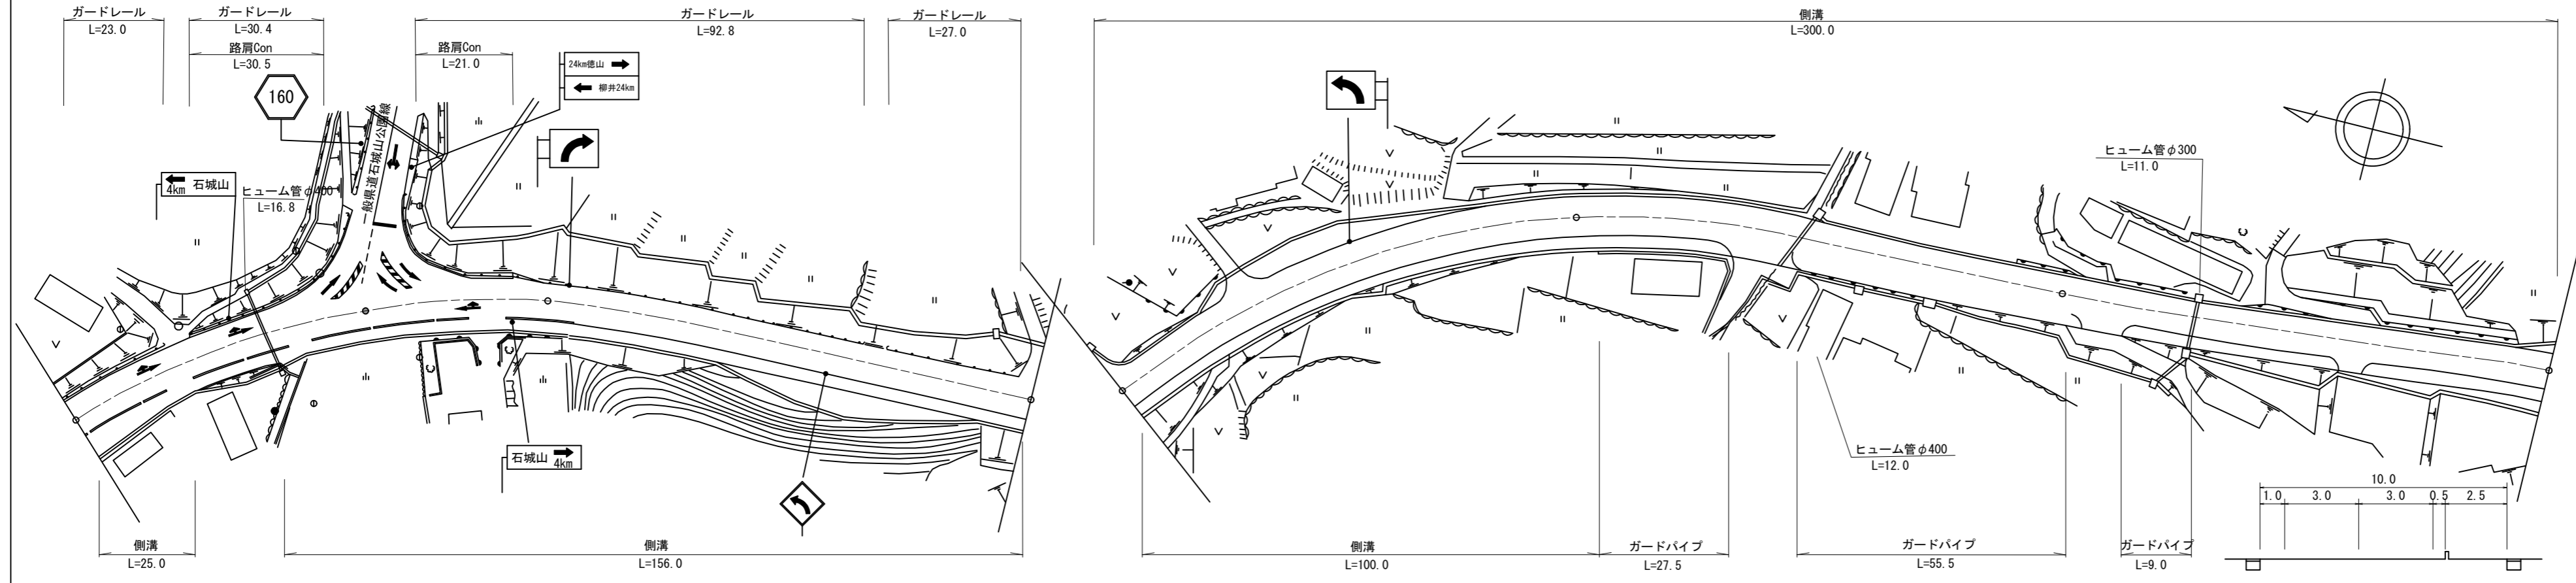

道路台帳修正履歴

カルテ番号	修正内容	調整年月日	業者名
	転記	2008.03.25	ヤマコン
2009-05-050	ラスベク変換	2010.03.25	ヤマコン

区間	番号	1	2	3	4	5	6	7	8	9	10	11	
点間	距離	25.0	19.0	19.0	37.0	100.0	25.0	25.0	47.0	5.0	95.0	100.0	
全幅員	全幅員	13.2	10.5	10.5	10.5	10.5	14.0	14.0	11.29	11.0	10.5	10.5	
	車道	6.0	6.0	6.0	6.0	6.0	6.0	6.0	6.0	6.0	6.0	6.0	
	歩道												
	左側	5.7	3.6	3.0	[1]	3.0	[1]	3.0	[1]	3.0	[1]	2.5	[1]
	右側	1.0	1.0	1.0	1.0	1.0	1.5	4.5	4.5	1.79	1.5	1.5	1.5
内訳	路側	0.5	0.5	0.5	0.5	0.5	0.5	0.5	0.5	0.5	0.5	0.5	
	路側												
	中央												
側溝	左側						0.0	0.0	0.0	0.0	0.0	0.0	
	右側	0.5	0.0	0.0	0.0	0.0	0.0	0.0	0.0	0.0	0.0	0.0	
その他													
主要	工作物												
路面	種別	AS										AS	
舗装	区間	1	2	3	4	5							
	番号	100.0	100.0	100.0	100.0	100.0							

路線名	主要地方道 下松田布施線
図面名	206305044-00
作成年月日	2010年3月25日
縮尺	1/1000
図面番号	41-00
事務所名	周南土木建築事務所