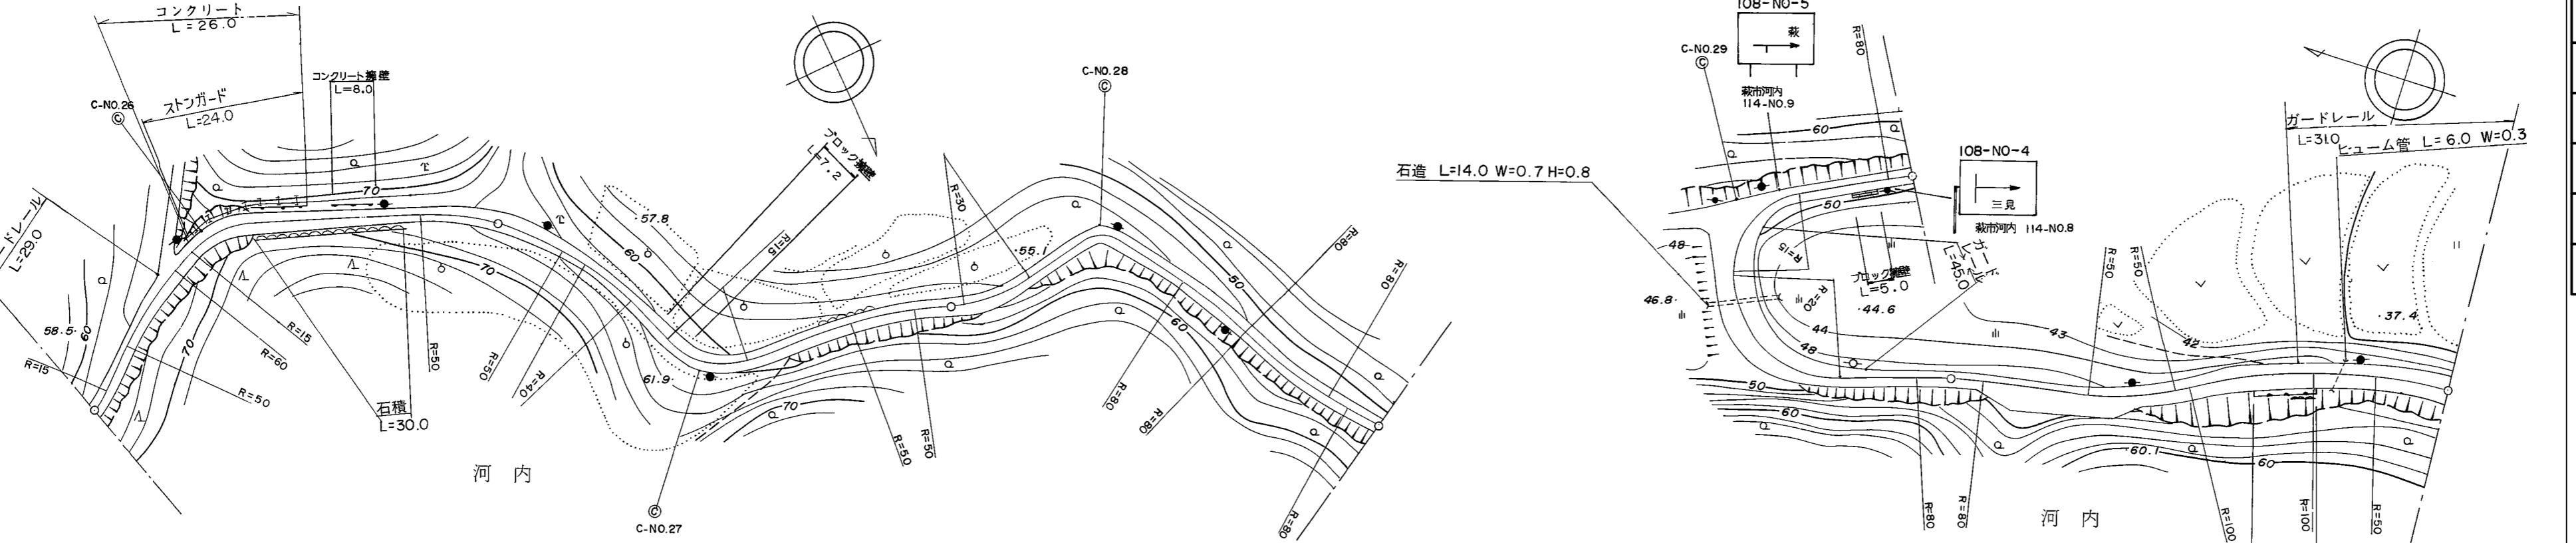


標題	路線コード	064	図面コード	16-0	路線名	主要地方道萩三隅線	県名	山口県	地名	萩市三見	図面番号	16	① 現道 2 現道(分離) 3 旧道 4 新道 5 専用自歩道																
平面図縮尺の分母												道路台帳修正履歴																	
平面図												カルテ番号	修正内容	調整年月日	業者名														
間隔	加番	1	2	3	4	5	6	7	8	9	10	11	12	13	14	15	16	17	18	19	20	21	22	23	24	25	26	27	500.0
間隔	距離	27.0	22.0	7.0	20.0	76.0	100.0	200.0	300.0	400.0	500.0	100.0	23.0	5.0	6.0	4.0	20.0	6.0	4.0	20.0	3.5	3.0	3.5	4.0	3.0	2.0	3.0	44.0	
全幅員内訳	側溝	車道	左側	右側	左側	右側	左側	右側	左側	右側	中央	分離帯	0.5	0.5	0.5	0.5	0.5	0.5	0.5	0.5	0.5	0.5	0.5	0.5	0.5	0.5	0.5	0.5	0.5
路面種別	主要上作物	as	as	as	as	as	as	as	as	as	as	as	1	2	3	4	5	100.0	100.0	100.0	100.0	100.0	100.0	100.0	100.0	100.0	100.0		
端謄記番	路線名	主要地方道 萩三隅線											図面名	206414016-00															
作成年月日	2009年3月31日											縮尺	1/1000	図面番号	16-00														
事務所名	萩土木建築事務所											現道	2	現道(分離)	3	旧道	4	新道	5	専用自歩道	1								