


標題	路線コード	064	図面コード	21-0	路線名	主要地方道萩三隅線	県名	山口県	地名	萩市三見	図面番号	21	① 現道 2 現道(分離) 3 旧道 4 新道 5 専用自歩道
----	-------	-----	-------	------	-----	-----------	----	-----	----	------	------	----	---------------------------------

平面図
縮尺千分の一

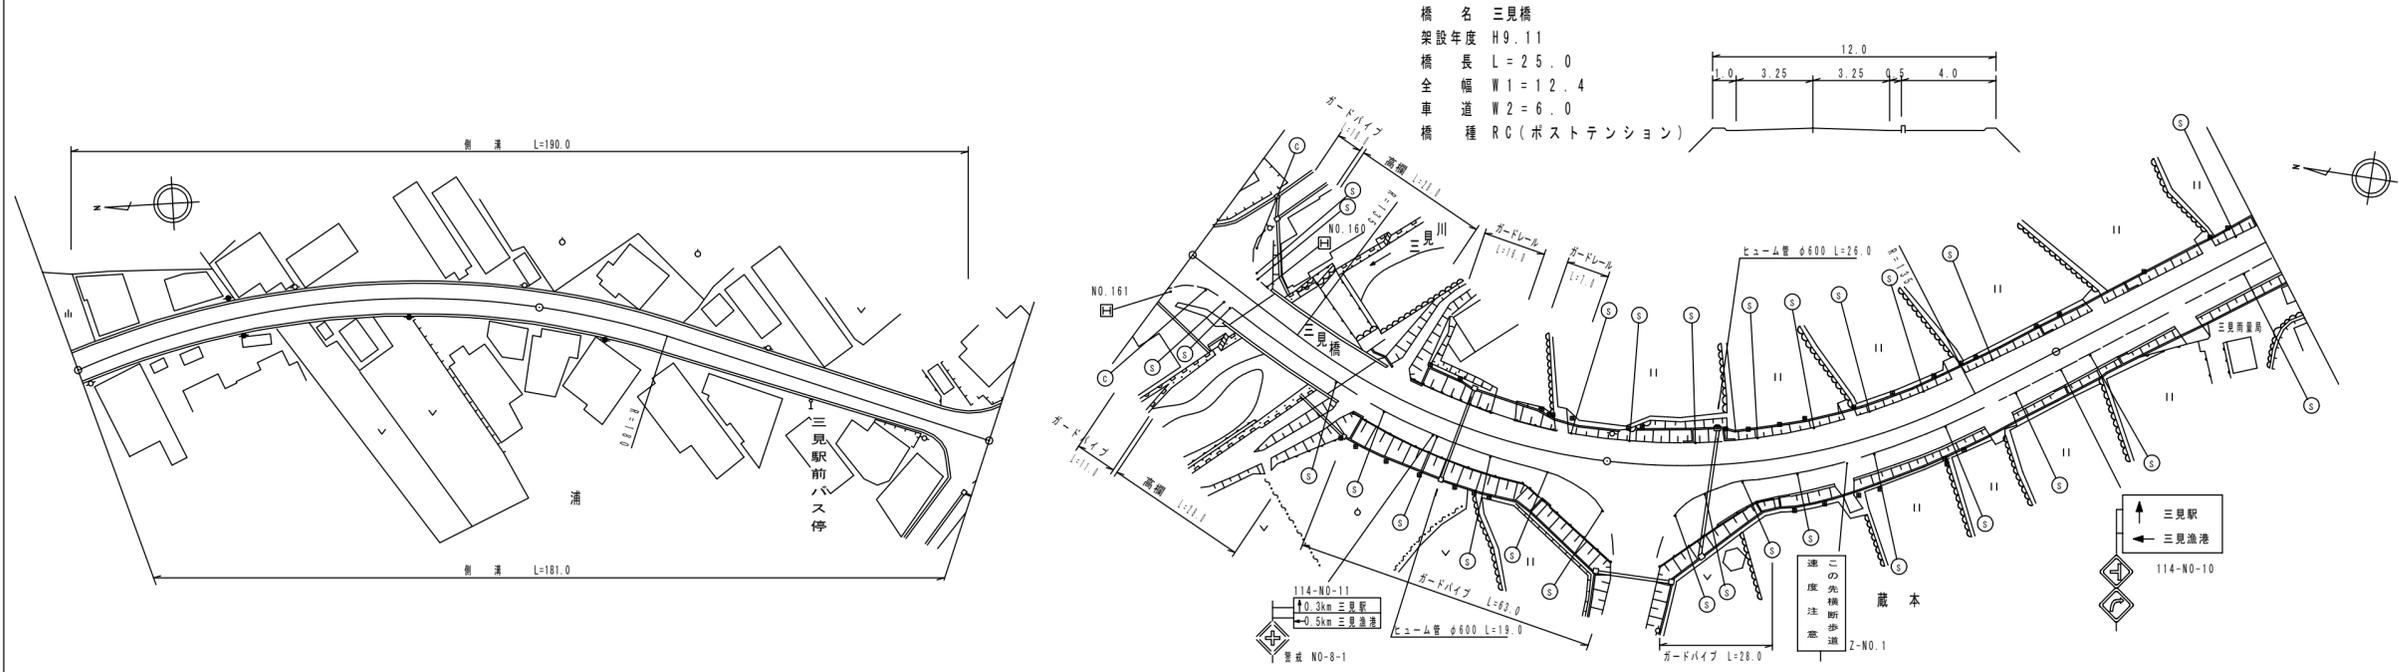

区間	番号	1	2	3	4	5	6	7	8	9	10	11	12	13	14	15
点間	距離	10.0	90.0	82.0	7.0	6.0	5.0	17.0	25.0	43.0	15.0	32.0	66.0	2.0	50.0	
全幅員	全幅員	7.2	7.6	7.6	7.6	8.0	8.1	9.0	12.4	12.5	12.7	12.99	13.6	12.0	12.0	12.0
	車道	5.0	5.0	5.0	5.0	4.5	6.0	7.0	7.0	7.0	7.0	7.0	7.0	6.5	6.5	6.5
	左側歩道															
	右側歩道															
	内訳	左側路肩	1.1	1.3	1.3	1.3	1.7	1.1	1.0	0.5	0.7	0.7	0.7	0.7	0.5	0.5
	右側路肩	1.1	1.3	1.3	1.3	1.7	1.1	1.0	0.5	0.7	0.7	0.7	0.7	0.5	0.5	0.5
	中央分離帯															
側溝	左側	(0.6)	(0.6)	(0.6)	(0.6)	(0.6)										
	右側	(0.6)	(0.6)	(0.6)	(0.6)	(0.6)										
主要	工作物							14307								
路面	種別	as						as・AS								AS
舗装	区間番号	1 100.0	2 100.0	3 17.0	4 25.0	5 58.0	6 100.0	7 50.0								

道路台帳修正履歴

カルテ番号	修正内容	調整年月日	業者名
	転記	2006.03.31	富士調査
2010-14-088	案内標識新設	2010.03.31	富士調査

路線名	主要地方道 萩三隅線
図面名	206414021-00
作成年月日	2011年3月31日
縮尺	1/1000
図面番号	21-00
事務所名	萩土木建築事務所