


標題	路線コード	064	図面コード	23-0	路線名	主要地方道萩三隅線	県名	山口県	地名	萩市三見	図面番号	23	① 現道 2 現道(分離) 3 旧道 4 新道 5 専用自歩道
----	-------	-----	-------	------	-----	-----------	----	-----	----	------	------	----	---------------------------------

平面図
縮尺千分の一

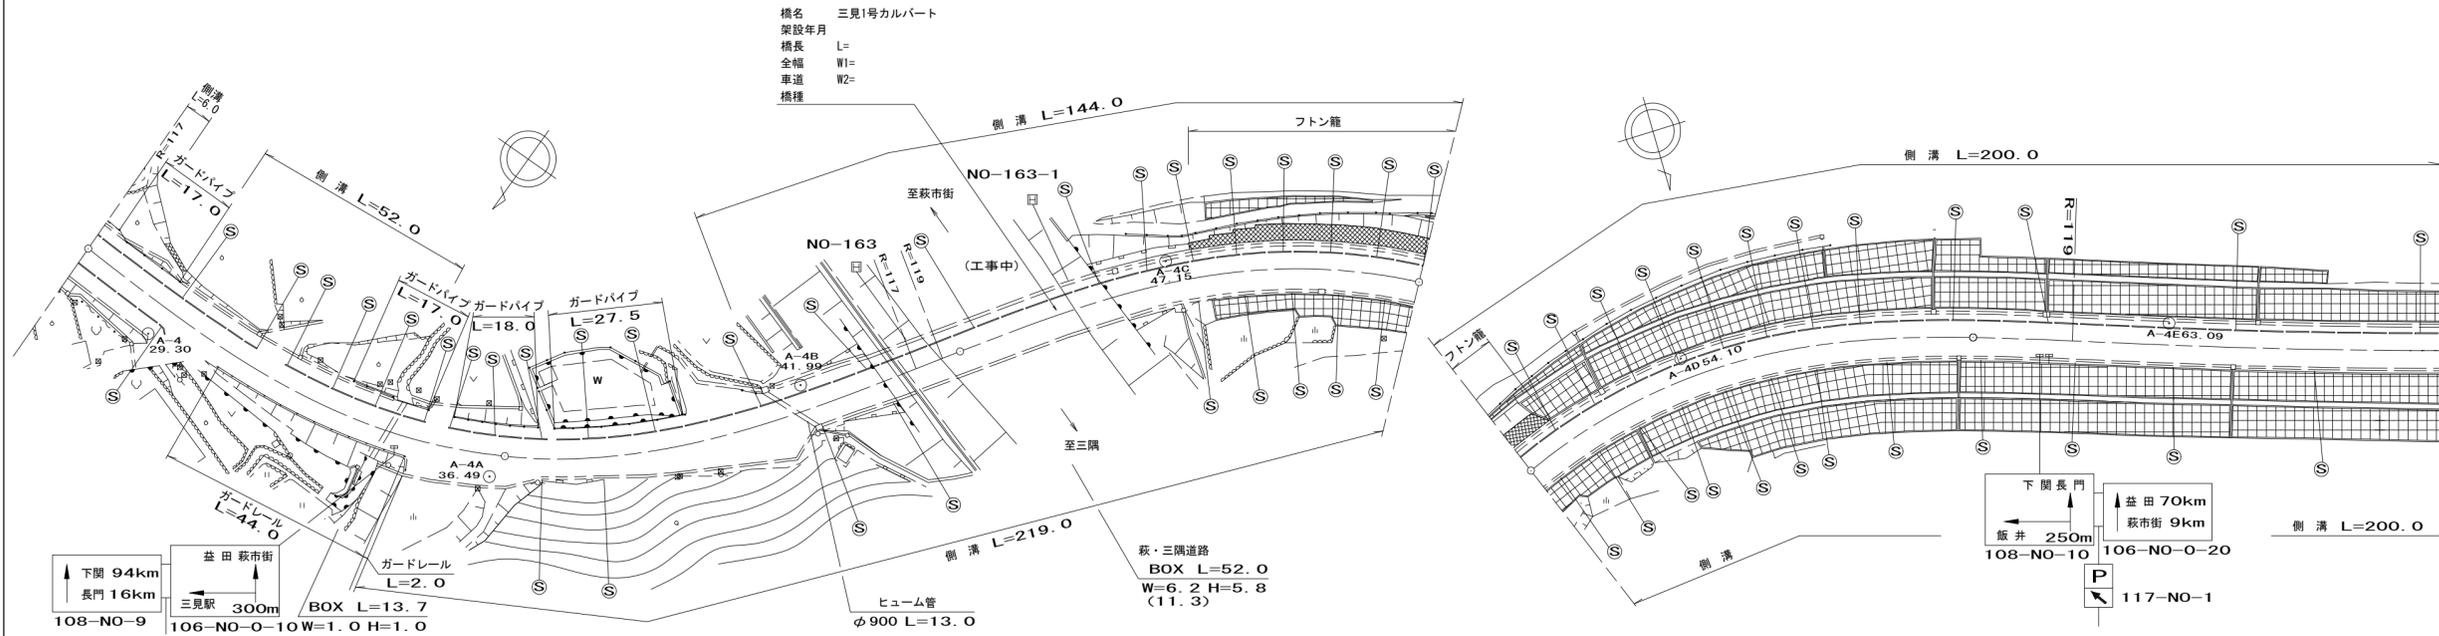

道路台帳修正履歴

カルテ番号	修正内容	調整年月日	業者名
	転記	2005. 3. 31	富士調査
2008-14-005	地形・各データ	2009. 3. 31	富士調査
2015-00-754	橋梁諸元追加	2016. 03. 31	宇部建設

区間	番号	1	2	3	4	5	6	7	8	9	10	11	12	13	14	15	16	17	18	19	20	21	22	23	24	
点間	距離	6.0	16.0	12.0		40.0	7.0	19.0	8.0	13.0	8.0	21.0	3.0	6.0	17.0	18.0	31.0	3.0	21.0	25.0	20.0	22.0	72.0	5.0	15.0	85.0
全幅員	全幅員	13.5	13.5	13.1	10.45	10.75	10.25	12.8	10.5	10.5	11.3	14.8	15.5	16.1	11.2	11.2	11.1	10.7	10.5	10.4	10.4	10.4	10.0	10.0	9.8	9.8
	車道	6.0	6.0	6.1	6.2	6.5	6.5	6.5	6.5	6.5	6.5	6.3	6.3	6.2	6.1	6.1	6.3	6.3	6.5	6.5	6.5	6.5	6.5	6.5	6.5	6.5
	歩道	3.0	3.0	3.0	3.0	3.0	2.9	2.2	2.2	2.2	2.2	2.5	3.2	3.2	3.2	3.2	2.5	2.1	2.1	2.1	2.1	2.1	2.0	2.0	2.0	2.0
	左側	0.5	0.5	0.5	0.5	0.5	0.5	0.5	0.5	0.5	0.5	0.5	0.5	0.5	0.5	0.5	0.5	0.5	0.5	0.5	0.5	0.5	0.5	0.5	0.5	0.5
	右側	0.5	0.5	0.5	0.5	0.5	0.5	0.5	0.5	0.5	0.5	0.5	0.5	0.5	0.5	0.5	0.5	0.5	0.5	0.5	0.5	0.5	0.5	0.5	0.5	0.5
側溝	左側	(0.5)	(0.5)	(0.5)	(0.5)	(0.5)	(0.5)	(0.5)	(0.5)	(0.5)	(0.5)	(0.5)	(0.5)	(0.5)	(0.5)	(0.5)	(0.5)	(0.5)	(0.5)	(0.5)	(0.5)	(0.5)	(0.5)	(0.5)	(0.5)	
側溝	右側	(0.5)	(0.5)	(0.5)	(0.5)	(0.5)	(0.5)	(0.5)	(0.5)	(0.5)	(0.5)	(0.5)	(0.5)	(0.5)	(0.5)	(0.5)	(0.5)	(0.5)	(0.5)	(0.5)	(0.5)	(0.5)	(0.5)	(0.5)	(0.5)	
その他																										
主要	工作物																									
路面	種別	AS																								AS
舗装	区間	1	2	3	4	5																				
	番号	100.0	100.0	100.0	100.0	100.0																				

路線名	主要地方道萩三隅線
図面名	206414023-00
作成年月日	2016年3月31日
縮尺	1/1000
図面番号	23-00
事務所名	萩土木建築事務所