


標題	路線コード	064	図面コード	32-0	路線名	主要地方道萩三隅線	県名	山口県	地名	萩市三見	図面番号	32	① 現道 2 現道(分離) 3 旧道 4 新道 5 専用自歩道
----	-------	-----	-------	------	-----	-----------	----	-----	----	------	------	----	---------------------------------

平面図
縮尺千分の一

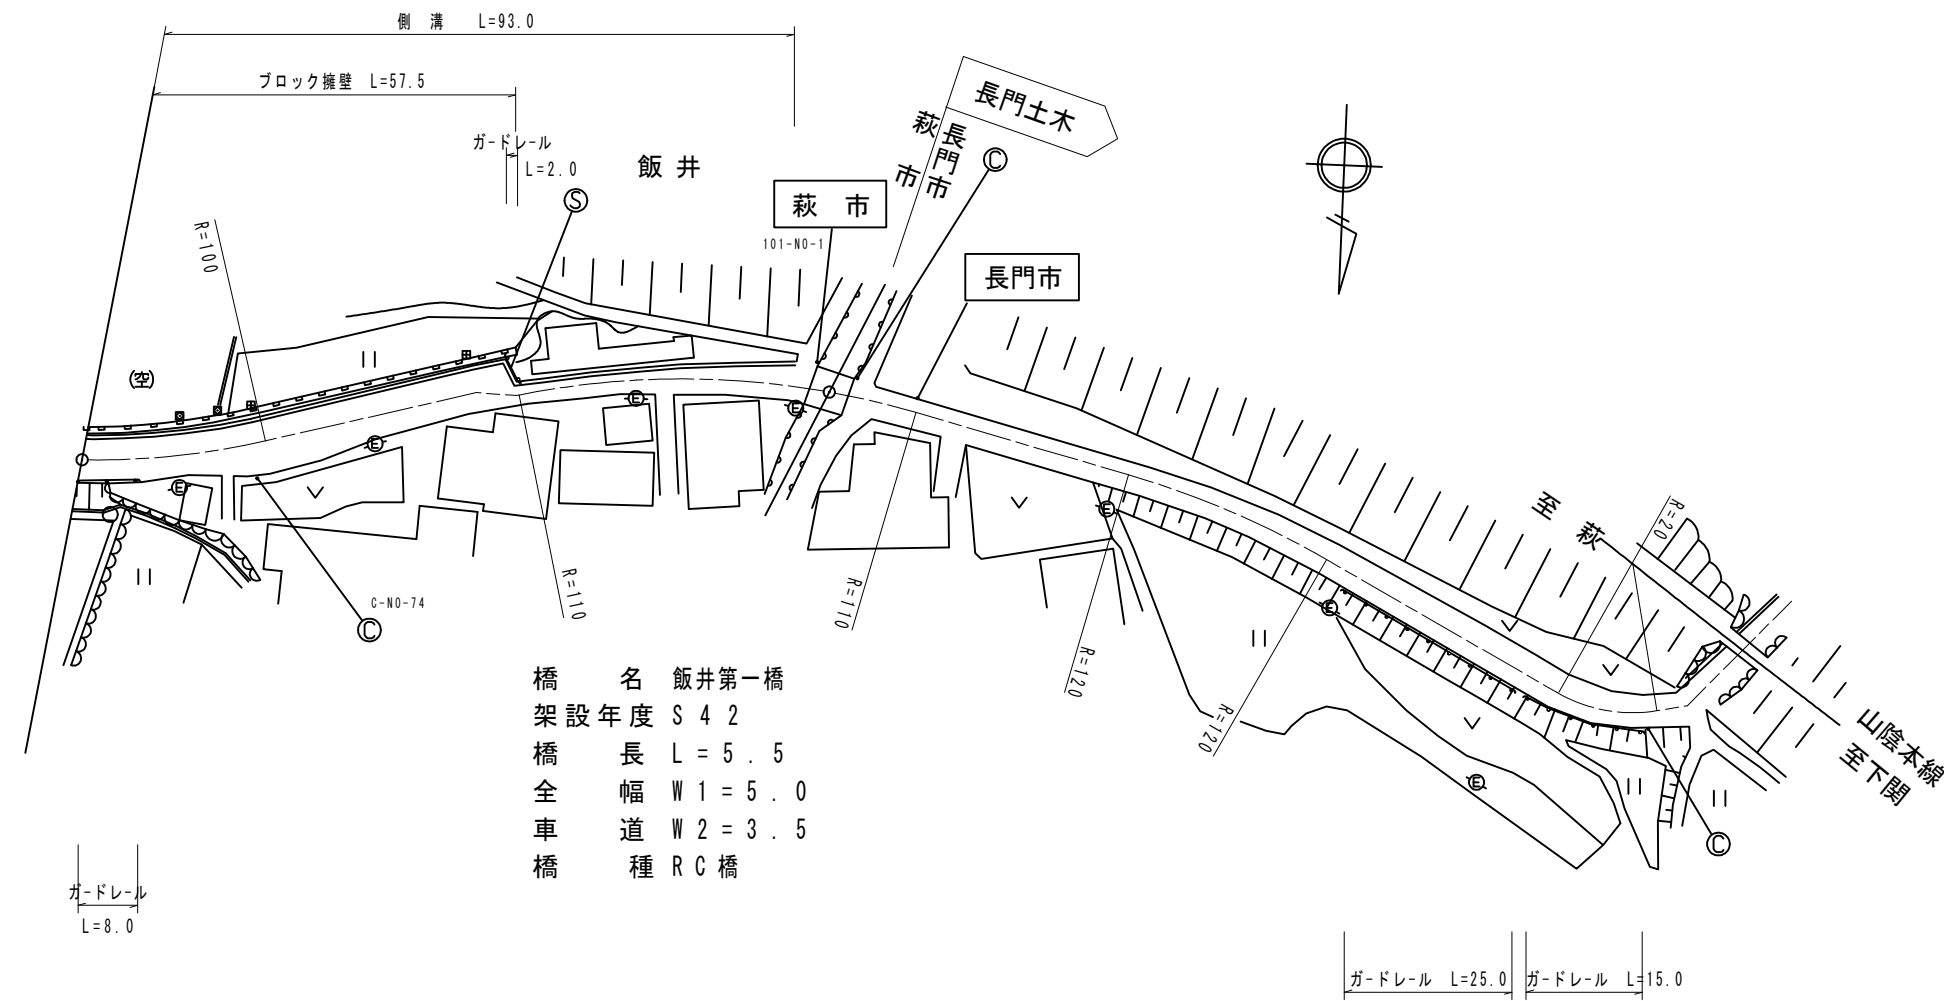

橋名 飯井第一橋
 架設年度 S42
 橋長 L=5.5
 全幅 W1=5.0
 車道 W2=3.5
 橋種 RC橋

道路台帳修正履歴

カルテ番号	修正内容	調整年月日	業者名
	転記	2006.03.31	富士調査
2017-14-034	ガードレール新規	2017.03.31	富士調査

区間番号	1	2	3	4	5	6	7	8	100.0	200.0	300.0	400.0	500.0
点間距離		14.0	7.0		22.0	14.0	18.0		19.0	3.0	3.0		
全幅員	6.5	6.5	8.2		5.7	5.7	3.1		5.6	5.0	5.0		
全幅員内訳	車道	4.0	4.0	4.0	4.0	4.0	1.5		2.0	3.5	3.5		
	左側歩道												
	右側歩道												
	路肩	1.5	1.5	1.5	1.5	1.2	1.1		2.6	0.75	0.75		
側溝	左側	0.5	0.5	0.5	0.5	0.6	0.6		0.6	0.0	0.0		
	右側												
その他													
主要工作物									14310				
路面種別	AS			AS-as					as-Co				
舗装区間番号	1	2	3										
	57.0	40.0	8.0										

路線名	主要地方道 萩三隅線		
図面名	206414032-00		
作成年月日	2018年3月31日		
縮尺	1/1000	図面番号	32-00
事務所名	萩土木建築事務所		