



標題	路線コード	065	図面コード	7-0	路線名	主要地方道山陽豊田線	県名	山口県	地名	美祿市西厚保町本郷	図面番号	7	① 現道 2 現道(分離) 3 旧道 4 新道 5 専用自歩道
----	-------	-----	-------	-----	-----	------------	----	-----	----	-----------	------	---	---------------------------------

平面図
縮尺千分の一

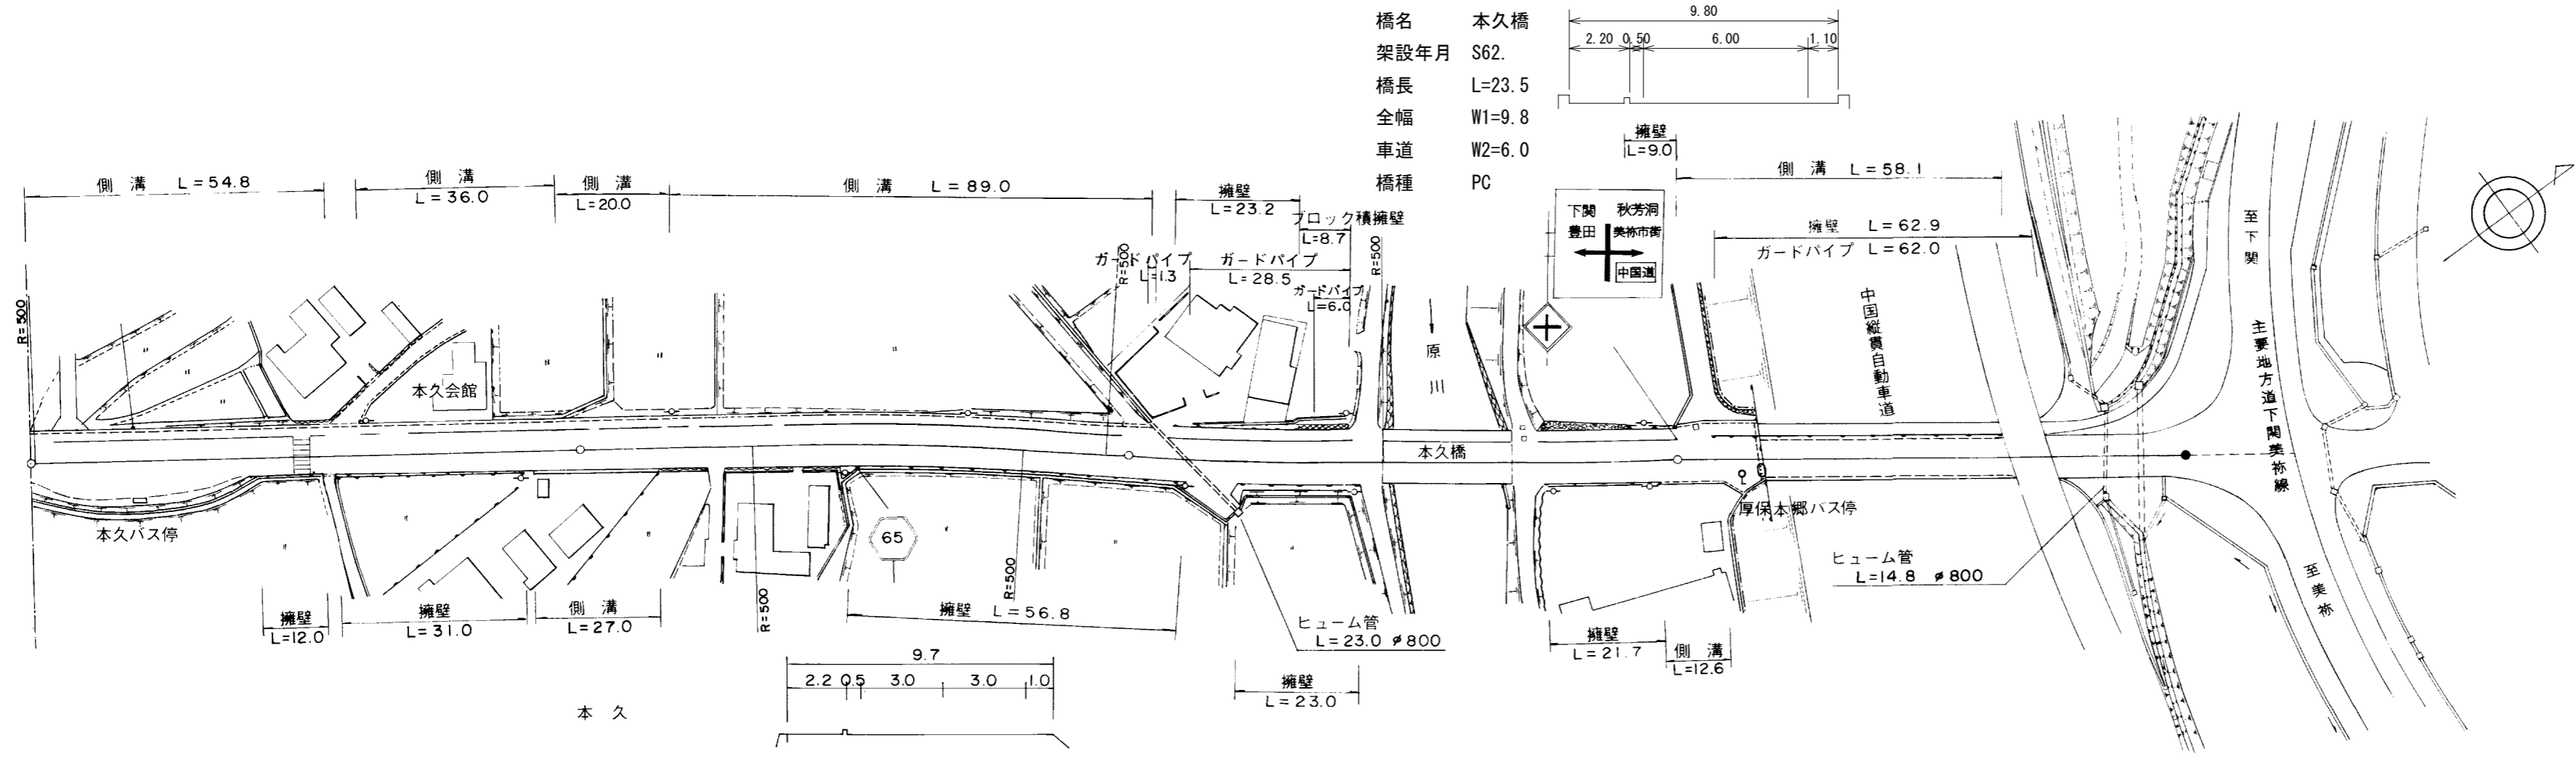

橋名 本久橋
架設年月 S62.
橋長 L=23.5
全幅 W1=9.8
車道 W2=6.0
橋種 PC

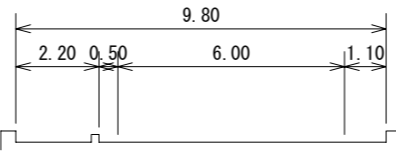

道路台帳修正履歴

カルテ番号	修正内容	調整年月日	業者名
	転記	2009.3.20	宇部セン
2009-10-147	橋梁諸元変更	2010.3.31	宇部セン

区間	番号	距離																												
		1	2	3	4	5	6	7	8	9	10	11	12	13	14	15	16	17	18	19	20	21	22	23	24	25				
全幅員		10.8	11.5	11.4	9.4	9.3	9.3	9.49	9.7	9.8	9.8	9.8	9.8	10.4	10.1	10.7	11.3	11.3	11.7	11.6	10.8	10.2	10.2	10.75	8.5	14.85	15.75	17.75	25.4	
全幅員内訳	車道	6.0	6.0	6.0	6.0	6.0	6.0	6.0	6.0	6.0	6.0	6.0	6.0	6.0	6.0	6.0	6.0	6.0	6.0	6.0	6.0	6.0	6.0	6.0	6.0	6.0	6.0	6.0	6.0	
	歩道	左側	2.2	2.2	2.2	2.2	2.2	2.2	2.2	2.2	2.2	2.2	2.2	2.2	2.2	2.2	2.2	2.2	2.2	2.2	2.2	2.2	2.2	2.2	2.2	2.2	2.2	2.2	2.2	2.2
		右側	2.2	2.2	2.2	2.2	2.2	2.2	2.2	2.2	2.2	2.2	2.2	2.2	2.2	2.2	2.2	2.2	2.2	2.2	2.2	2.2	2.2	2.2	2.2	2.2	2.2	2.2	2.2	2.2
	路肩	左側	0.5	0.5	0.5	0.5	0.5	0.5	0.5	0.5	0.5	0.5	0.5	0.5	0.5	0.5	0.5	0.5	0.5	0.5	0.5	0.5	0.5	0.5	0.5	0.5	0.5	0.5	0.5	0.5
		右側	2.1	2.8	2.7	0.7	0.6	0.6	0.79	1.0	1.1	1.1	1.1	1.1	1.7	1.4	2.0	2.0	1.9	1.8	1.8	1.0	1.0	1.0	1.1	0.85	0.85	0.9	0.8	0.8
中央分離帯																														
側溝	左側	(0.6)	(0.6)	(0.6)	(0.6)	(0.6)	(0.6)	(0.6)	(0.6)	(0.6)	(0.6)	(0.6)	(0.6)	(0.6)	(0.6)	(0.6)	(0.6)	(0.6)	(0.6)	(0.6)	(0.6)	(0.6)	(0.6)	(0.6)	(0.6)	(0.6)	(0.6)	(0.6)	(0.6)	
	右側							0.5	0.5																					
その他																														
主要工物																														
路面種別		AS																												AS
舗装区間	番号	1	2	3	4	5	6																							
		100.0	100.0	46.9	23.5	29.6	92.7																							

路線名	主要地方道 山陽豊田線
図面名	206510007-00
作成年月日	2010年3月31日
縮尺	1/1000
図面番号	07-00
事務所名	美祿土木事務所