


標題	路線コード	065	図面コード	20-0	路線名	主要地方道山陽豊田線	県名	山口県	地名	下関市豊田町大字八道	図面番号	19	① 現道 2 現道(分離) 3 旧道 4 新道 5 専用自歩道
----	-------	-----	-------	------	-----	------------	----	-----	----	------------	------	----	---------------------------------

平面図
縮尺千分の一

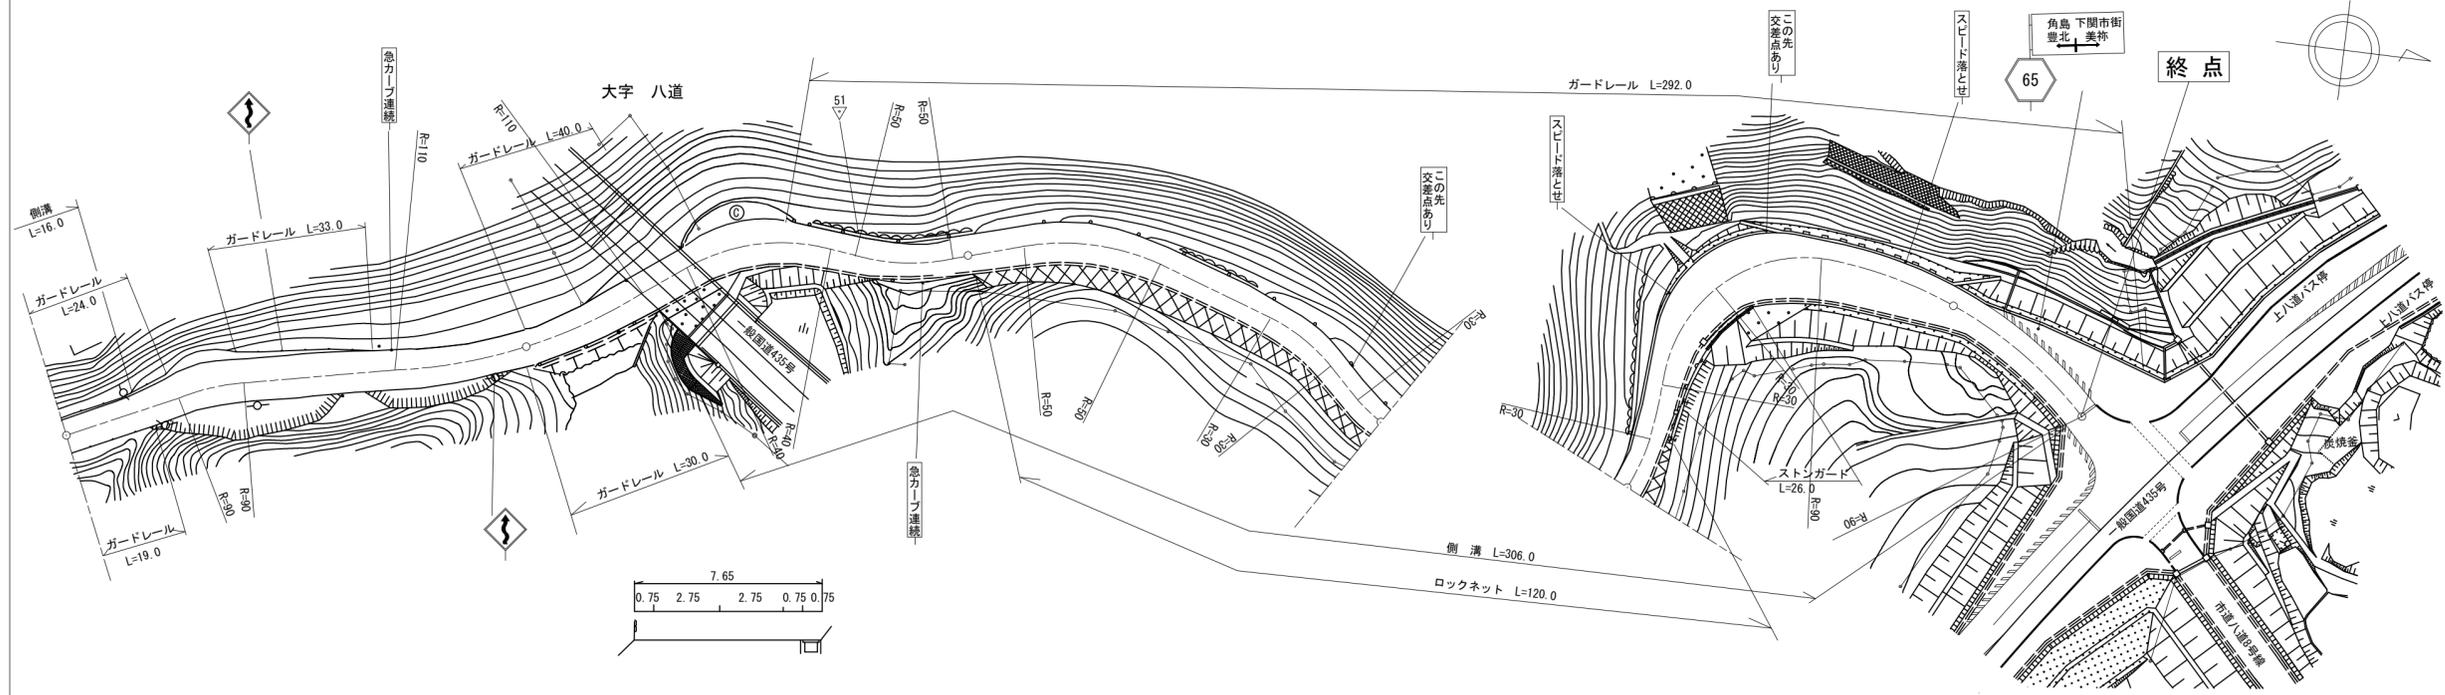

道路台帳修正履歴

カルテ番号	修正内容	調整年月日	業者名
	転記	2000.03.24	宇部建設
2010-12-028	標識撤去	2011.03.31	宇部建設
2017-12-134	路線変更	2018.03.30	宇部建設
2021-12-019	標識設置	2022.03.31	宇部建設
2022-12-034	標識変更 ガードレール変更	2023.03.31	宇部建設

区間	番号	距離																											
		1	2	3	4	5	6	7	8	9	10	11	12	13	14	15	16	17	18	19	20	21	22	23	24	25			
全幅員		7.5	7.5	8.8	9.0	8.5	8.0	7.5	7.8	8.45	8.32	8.15	7.95	7.75	8.75	9.75	10.65	11.6	14.8	14.8	14.0	13.1	12.2	11.2	10.5	9.7	8.8	8.0	19.2
全幅員内訳	車道	6.0	6.0	6.0	6.0	6.0	6.0	6.0	6.0	6.0	5.79	5.5	6.0	6.9	7.8	8.6	9.5	10.5	10.5	10.0	9.5	9.0	8.5	8.0	7.5	7.0	6.5	6.5	
	左側歩道																												
	右側歩道																												
	路肩	0.75	0.75	1.4	1.5	1.25	1.0	0.75	0.9	1.55	1.59	1.65	1.25	1.2	1.35	1.5	1.6	3.8	3.8	3.5	3.1	2.7	2.2	2.0	1.7	1.3	1.0	1.0	
中央分離帯																													
側溝	左側	0.65	0.65																										
	右側		0.0						0.65																				
その他																													
主要工物																													
路面種別		AS																										AS	
舗装区間	番号	1	2																										
		100.0	100.0																										

路線名	主要地方道山陽豊田線		
図面名	206512020-00		
作成年月日	2023年 3月31日		
縮尺	1/1000	図面番号	19-00
事務所名	下関土木建築事務所 (豊田分室)		