


| | | | | | | | | | | | | | |
|----|-------|-----|-------|-----|-----|-----------|----|-----|----|--------|------|---|---------------------------------|
| 標題 | 路線コード | 067 | 図面コード | 8-0 | 路線名 | 主要地方道萩川上線 | 県名 | 山口県 | 地名 | 萩市大字椿東 | 図面番号 | 8 | ① 現道 2 現道(分離) 3 旧道 4 新道 5 専用自歩道 |
|----|-------|-----|-------|-----|-----|-----------|----|-----|----|--------|------|---|---------------------------------|

平面図
縮尺千分の一

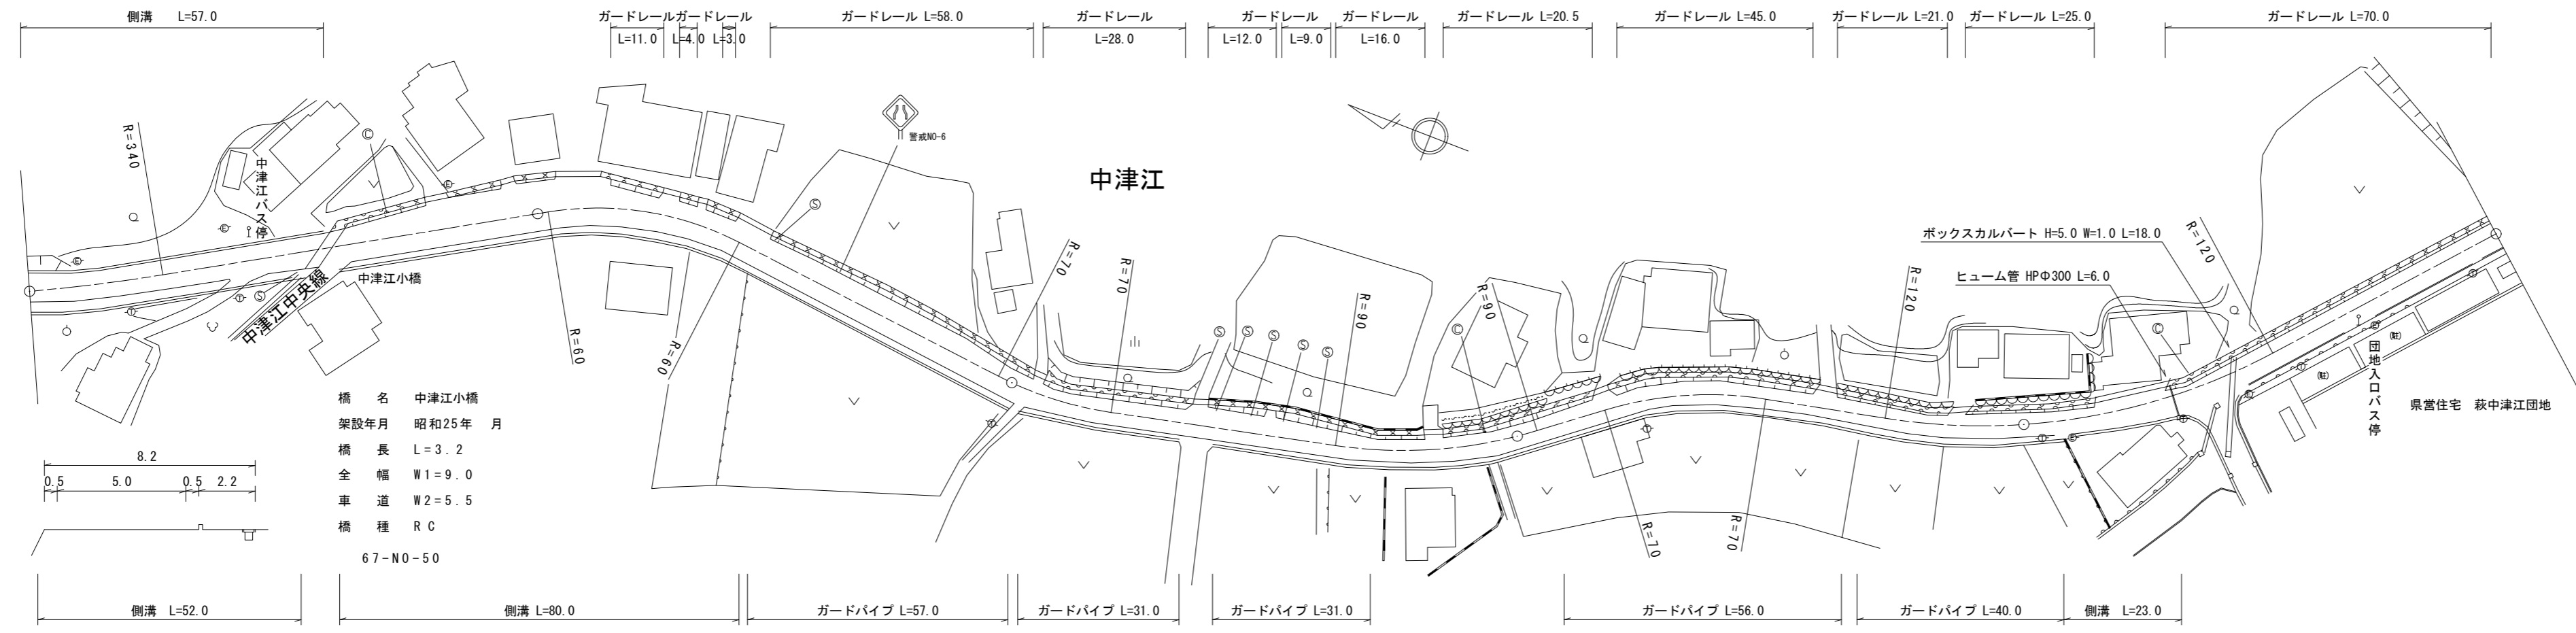

橋名 中津江小橋
架設年月 昭和25年月
橋長 L=3.2
全幅 W1=9.0
車道 W2=5.5
橋種 RC
67-N0-50

道路台帳修正履歴

| カルテ番号 | 修正内容 | 調整年月日 | 業者名 |
|-------------|------|------------|------|
| | 転記 | 2003.03.31 | 富士調査 |
| 2018-14-058 | 平面修正 | 2018.03.31 | 富士調査 |
| | | | |
| | | | |

| | | | | | | | | | | | | | | | | | | | | |
|-----|-------|-------|-------|-------|-------|-------|-------|-------|-------|-------|-------|-------|-------|-------|-------|-------|-------|-------|-------|-------|
| 区間 | 番号 | 1 | 2 | 3 | 4 | 5 | 6 | 7 | 8 | 9 | 10 | 11 | 12 | 13 | 14 | 15 | 16 | 17 | 18 | 500.0 |
| 点間 | 距離 | | 51.0 | 3.2 | 1.8 | 38.0 | 45.0 | 42.0 | 13.0 | 5.0 | 66.0 | 28.0 | 50.0 | 50.0 | 5.0 | 22.0 | 4.0 | 15.0 | 54.0 | |
| 全幅員 | 全幅員 | 9.3 | 8.8 | 9.0 | 9.5 | 11.5 | 8.2 | 8.2 | 7.34 | 7.0 | 6.5 | 6.5 | 6.5 | 6.05 | 6.0 | 5.6 | 5.6 | 7.5 | 7.5 | |
| | 車道 | 5.5 | 5.0 | 5.5 | 5.0 | 5.5 | 5.0 | 4.5 | 4.14 | 4.0 | 4.0 | 4.0 | 4.0 | 3.55 | 3.5 | 4.0 | 4.5 | 5.0 | 5.0 | |
| | 左側歩道 | | 2.2 | 2.0 | 2.0 | 2.2 | 2.2 | 2.2 | 2.06 | 2.0 | 1.5 | 1.5 | 1.5 | 1.5 | 1.5 | 1.5 | 1.5 | 1.5 | 1.5 | 1.5 |
| | 右側歩道 | 1.1 | 1.1 | 0.7 | 0.7 | 0.5 | 0.5 | 0.5 | 0.64 | 0.5 | 0.5 | 0.5 | 0.5 | 0.5 | 0.5 | 0.5 | 0.5 | 0.5 | 0.5 | 0.5 |
| | 中央分離帯 | 0.5 | 0.5 | 0.5 | 0.5 | 0.5 | 0.5 | 0.5 | 0.5 | 0.5 | 0.5 | 0.5 | 0.5 | 0.5 | 0.5 | 0.5 | 0.5 | 0.5 | 0.5 | 0.5 |
| 側溝 | 左側 | (0.6) | (0.6) | (0.6) | (0.6) | (0.6) | (0.6) | (0.6) | (0.6) | (0.6) | (0.6) | (0.6) | (0.6) | (0.6) | (0.6) | (0.6) | (0.6) | (0.6) | (0.6) | (0.6) |
| 側溝 | 右側 | (0.6) | (0.6) | (0.6) | (0.6) | (0.6) | (0.6) | (0.6) | (0.6) | (0.6) | (0.6) | (0.6) | (0.6) | (0.6) | (0.6) | (0.6) | (0.6) | (0.6) | (0.6) | (0.6) |
| 主要 | 工作物 | | 14325 | | | | | | | | | | | | | | | | | |
| 路面 | 種別 | as | | | | | | | | | | | | | | | | | | as |
| 舗装 | 区間 | 1 | 2 | 3 | 4 | 5 | 6 | 7 | | | | | | | | | | | | |
| 番号 | | 56.0 | 3.2 | 40.8 | 100.0 | 100.0 | 100.0 | 100.0 | | | | | | | | | | | | |

| | | | |
|-------|--------------|------|-------|
| 路線名 | 主要地方道 萩川上線 | | |
| 図面名 | 206714008-00 | | |
| 作成年月日 | 2019年3月31日 | | |
| 縮尺 | 1/1000 | 図面番号 | 08-00 |
| 事務所名 | 萩土木建築事務所 | | |