


① 現道 2 現道(分離) 3 旧道 4 新道 5 専用自歩道

平面図 縮尺千分の一

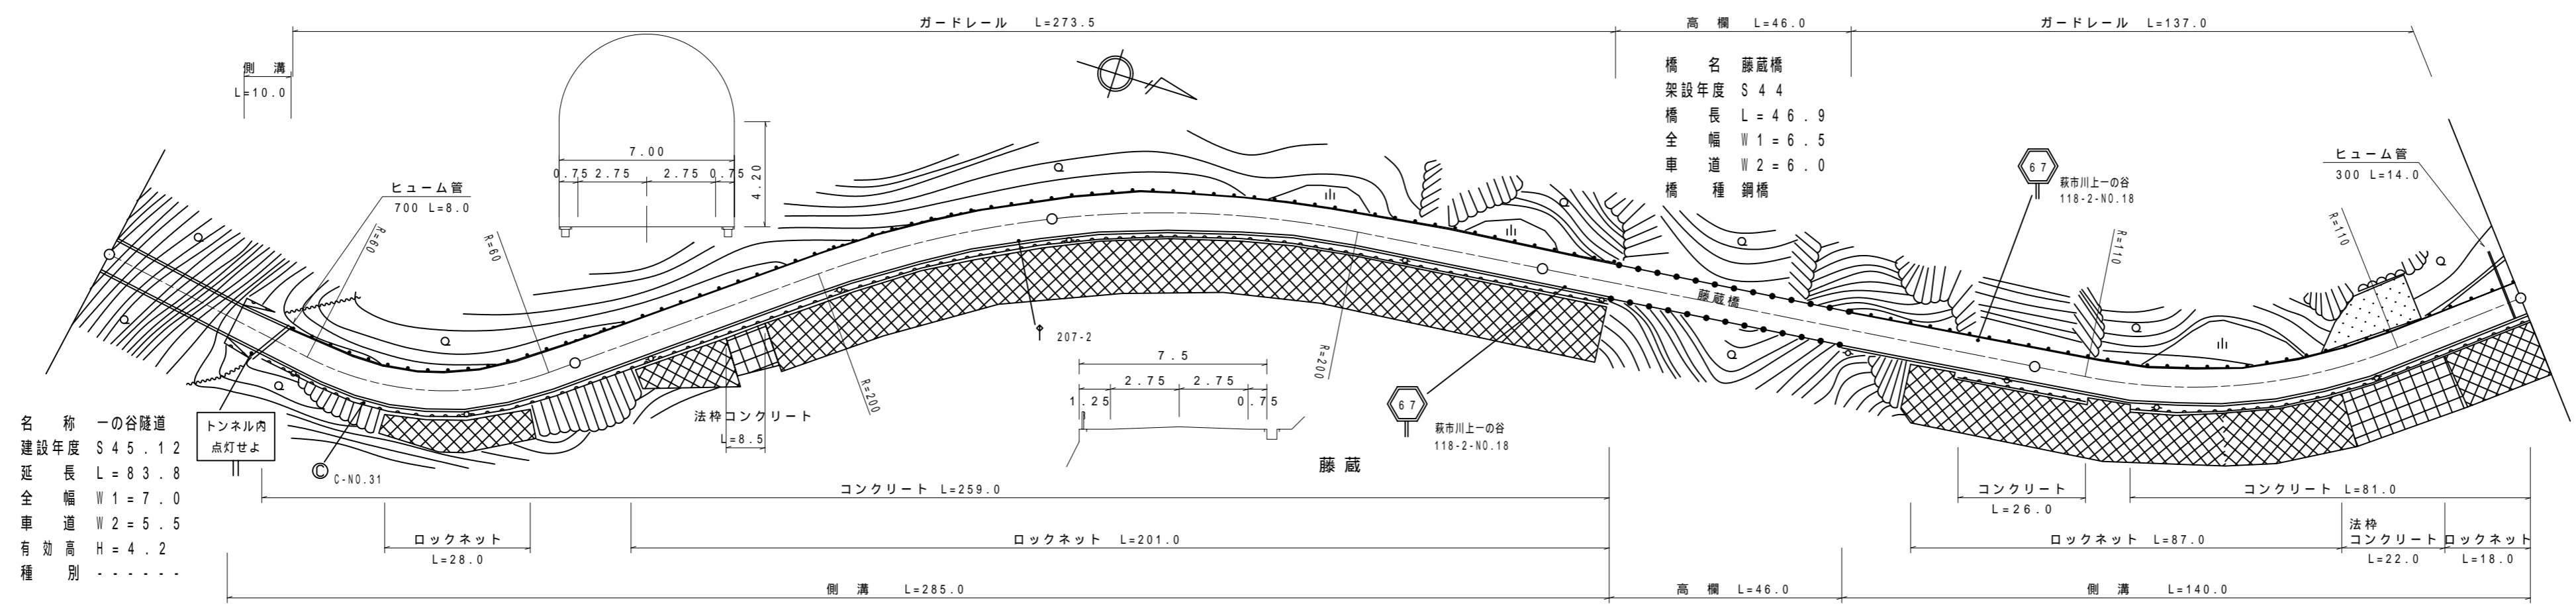

道路台帳修正履歴

カルテ番号	修正内容	調整年月日	業者名
	転記	2005.03.31	富士調査
2011-14-048	法枠新設	2011.03.31	富士調査

区間番号	雪害													
	1	2	3	4	5	6	7	8	9	10	11	12	13	
点間距離		28.8	10.0	31.0	30.2	100.0	13.0	42.0	45.0	14.0	46.9	22.0	17.1	100.0
全幅員内訳	全幅員	7.0	7.0	7.0	7.5	7.5	7.5	7.5	6.5	6.88	7.0	6.5	6.5	6.5
	車道	5.5	5.5	5.5	6.0	5.89	5.54	6.5	5.5	5.5	6.0	6.5	6.5	5.5
	歩道													
	左側													
	右側													
側溝	左側		0.7	0.7	0.7	0.7	0.7	0.7	0.7	0.7	0.7	0.7	0.7	0.7
	右側		0.7	0.7	0.7	0.7	0.7	0.7	0.7	0.7	0.7	0.7	0.7	0.7
	中央													
主要工物	T3901								14336					
路面種別	Co	Co・AS						AS・Co	Co・AS				AS	
舗装区番号	1 28.8	2 71.2	3 100.0		4 100.0	5 14.0	6 46.9	7 39.1		8 100.0				

路線名	主要地方道 萩川上線
図面名	206714034-00
作成年月日	2012年3月31日
縮尺	1/1000 図面番号 34-00
事務所名	萩土木建築事務所