


標題	路線コード	067	図面コード	35-0	路線名	主要地方道萩川上線	県名	山口県	地名	萩市川上	図面番号	35	① 現道 2 現道(分離) 3 旧道 4 新道 5 専用自歩道
----	-------	-----	-------	------	-----	-----------	----	-----	----	------	------	----	---------------------------------

平面図  
縮尺千分の一

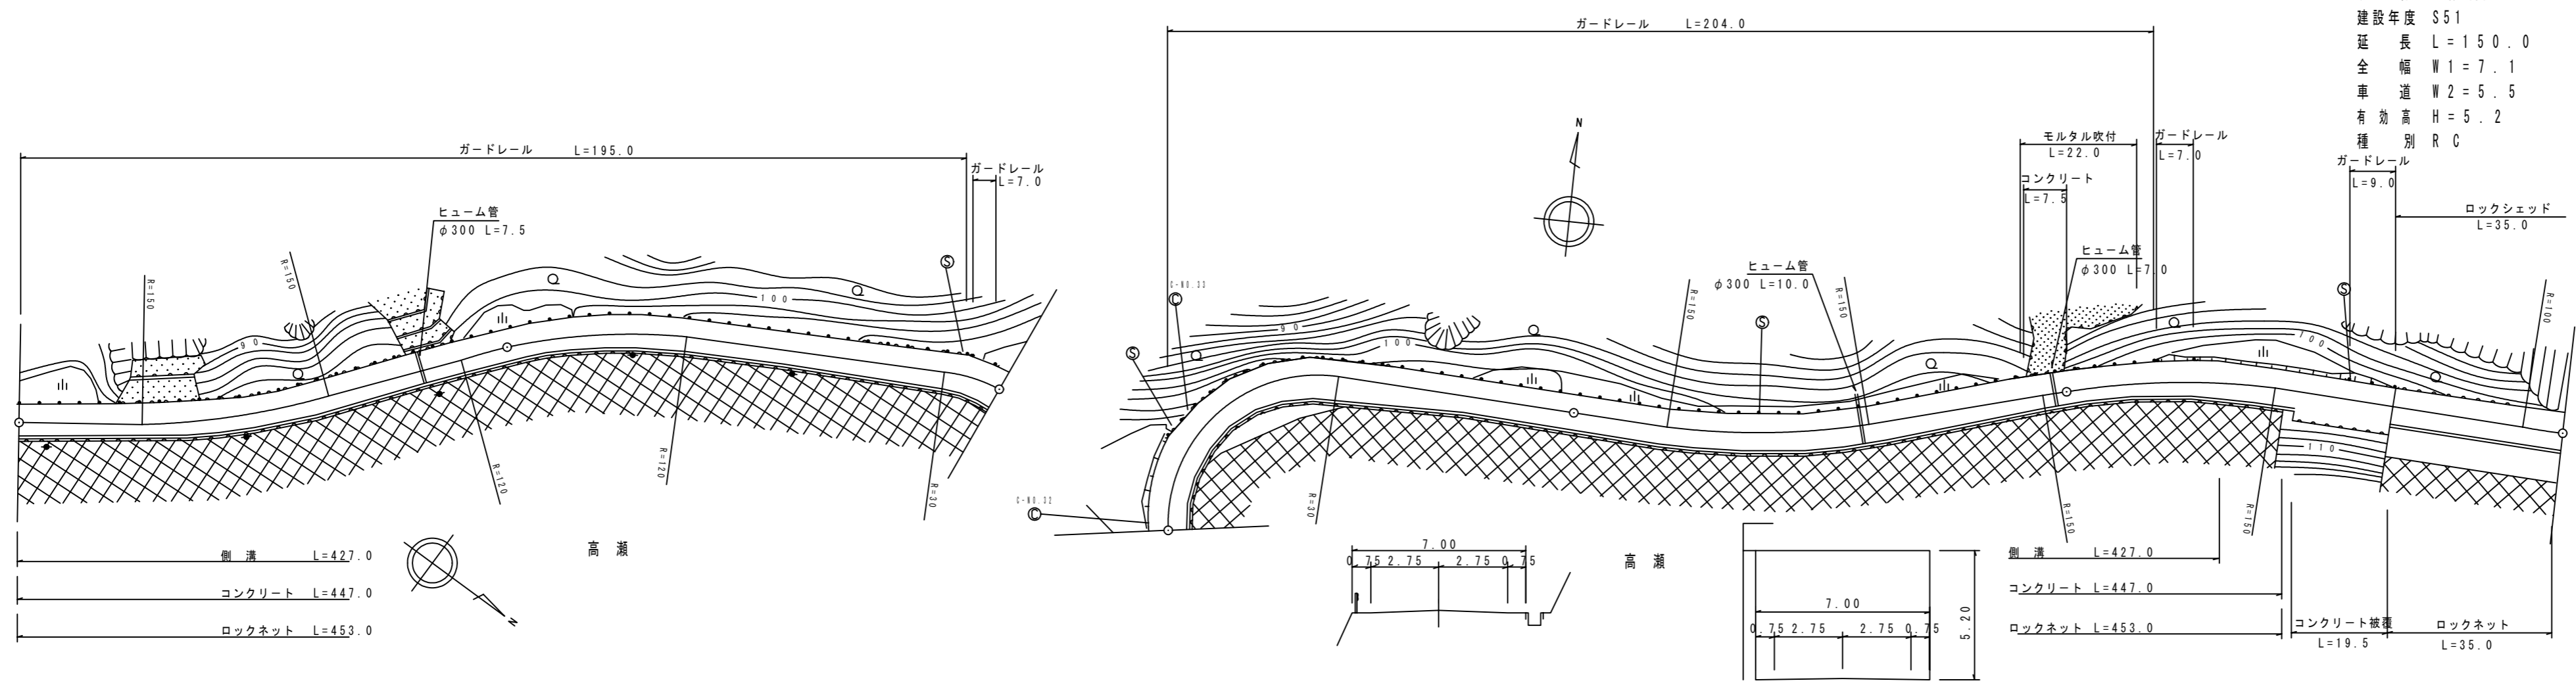

名称 大藤洞門  
 建設年度 S51  
 延長 L=150.0  
 全幅 W1=7.1  
 車道 W2=5.5  
 有効高 H=5.2  
 種別 RC  
 ガードレール L=9.0  
 ロックシールド L=35.0

道路台帳修正履歴

カルテ番号	修正内容	調整年月日	業者名
	転記	2005.03.31	富士調査
2010-14-095	スノーポール 新設	2010.03.31	富士調査

区間	番号	1	2	3	4	5	6	7	8	9	10	11	12	13
点間	距離	100.0	48.0	41.0	11.0	46.0	32.0	22.0	90.0	10.0	32.0	33.0	35.0	
全幅員	全幅員	6.5	6.5	6.5	7.5	7.6	8.0	7.0	7.0	7.0	7.12	7.5	7.0	7.0
	車道	車道	5.5	5.5	5.5	5.5	5.6	6.0	5.5	5.5	5.5	5.5	5.5	5.5
		歩道												
	内訳	左側												
		右側												
中央														
側溝	左側													
側溝	右側	0.7	0.7	0.7	0.7	0.7	0.7	0.7	0.7	0.7	0.7	0.7	0.7	
その他														
主要	工作物												R14011	
路面	種別	AS											AS	
舗装	区間	1	2	3	4	5	6							
舗装	番号	100.0	100.0	100.0	100.0	65.0	35.0							

路線名	主要地方道 萩川上線
図面名	206714035-00
作成年月日	2011年3月31日
縮尺	1/1000
図面番号	35-00
事務所名	萩土木建築事務所