


| | | | | | | | | | | | | | |
|----|-------|-----|-------|--------|-----|-----------|----|-----|----|--------|------|----|---------------------------------|
| 標題 | 路線コード | 068 | 図面コード | 032-00 | 路線名 | 主要地方道光日積線 | 県名 | 山口県 | 地名 | 柳井市 伊陸 | 図面番号 | 32 | ① 現道 2 現道(分離) 3 旧道 4 新道 5 専用自歩道 |
|----|-------|-----|-------|--------|-----|-----------|----|-----|----|--------|------|----|---------------------------------|

平面図
縮尺千分の一

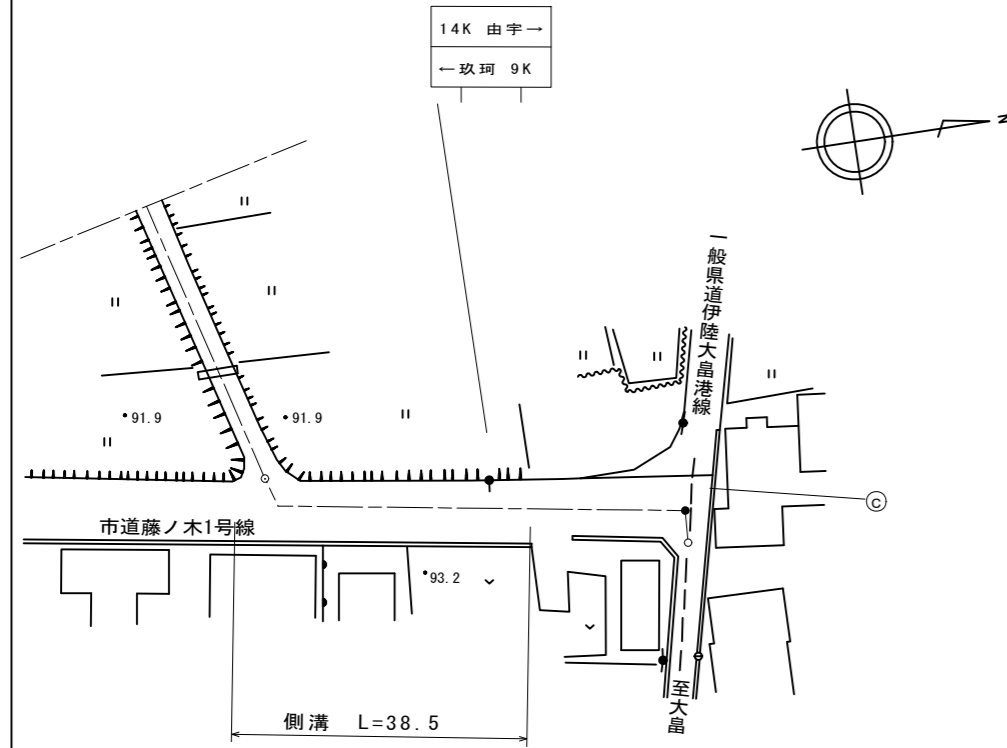

道路台帳修正履歴

| カルテ番号 | 修正内容 | 調整年月日 | 業者名 |
|-------------|---------------|-------------|---------|
| | 転記 | 1982. 3. 31 | イワキ測量設計 |
| 2012-04-012 | ラス・ベク変換 標識 | 2013. 3. 31 | 泉土木コ |
| | | | |
| | | | |

| | | | | | | | | | | | | | |
|-----|-----|------|-----|-----|------|-----|------|------|-------|-------|-------|-------|-------|
| 区間 | 番号 | 1 | 2 | 3 | 4 | 5 | 6 | 64.5 | 100.0 | 200.0 | 300.0 | 400.0 | 500.0 |
| 点間 | 距離 | 4.0 | 5.0 | | 36.0 | 7.5 | 5.5 | 6.5 | | | | | |
| 全幅員 | 全幅員 | 3.5 | 3.5 | 8.0 | 8.0 | 9.0 | 16.5 | 4.5 | | | | | |
| | 車道 | 左側 | 2.5 | 2.5 | 5.5 | 5.5 | 5.5 | 3.5 | | | | | |
| | | 右側 | 1.0 | 1.0 | 2.5 | 2.5 | 3.5 | 3.0 | | | | | |
| | 歩道 | 左側 | 0.5 | 0.5 | 1.0 | 1.0 | 2.0 | 0.5 | | | | | |
| | | 右側 | 0.5 | 0.5 | 1.0 | 1.0 | 1.5 | 0.5 | | | | | |
| 路肩 | 左側 | 0.5 | 0.5 | 1.0 | 1.0 | 2.0 | 0.5 | | | | | | |
| | 右側 | 0.5 | 0.5 | 1.0 | 1.0 | 1.5 | 0.5 | | | | | | |
| 中央 | 分離帯 | | | | | | | | | | | | |
| 側溝 | 左側 | | | | | | | | | | | | |
| | 右側 | 0.6 | 0.6 | 0.6 | 0.6 | | | | | | | | |
| その他 | | | | | | | | | | | | | |
| 主要 | 工作物 | | | | | | | | | | | | |
| 路面 | 種別 | as | | | | | | as | | | | | |
| 舗装 | 区間 | 1 | 2 | | | | | | | | | | |
| | 番号 | 58.0 | 6.5 | | | | | | | | | | |

| | |
|-------|--------------|
| 路線名 | 主要地方道光日積線 |
| 図面名 | 206804032-00 |
| 作成年月日 | 2013年3月31日 |
| 縮尺 | 1/1000 |
| 図面番号 | 032-00 |
| 事務所名 | 山口県柳井土木建築事務所 |