


標題	路線コード	068	図面コード	034-00	路線名	主要地方道光日積線	県名	山口県	地名	柳井市 伊陸	図面番号	34	① 現道 2 現道(分離) 3 旧道 4 新道 5 専用自歩道
----	-------	-----	-------	--------	-----	-----------	----	-----	----	--------	------	----	---------------------------------

平面図  
縮尺千分の一

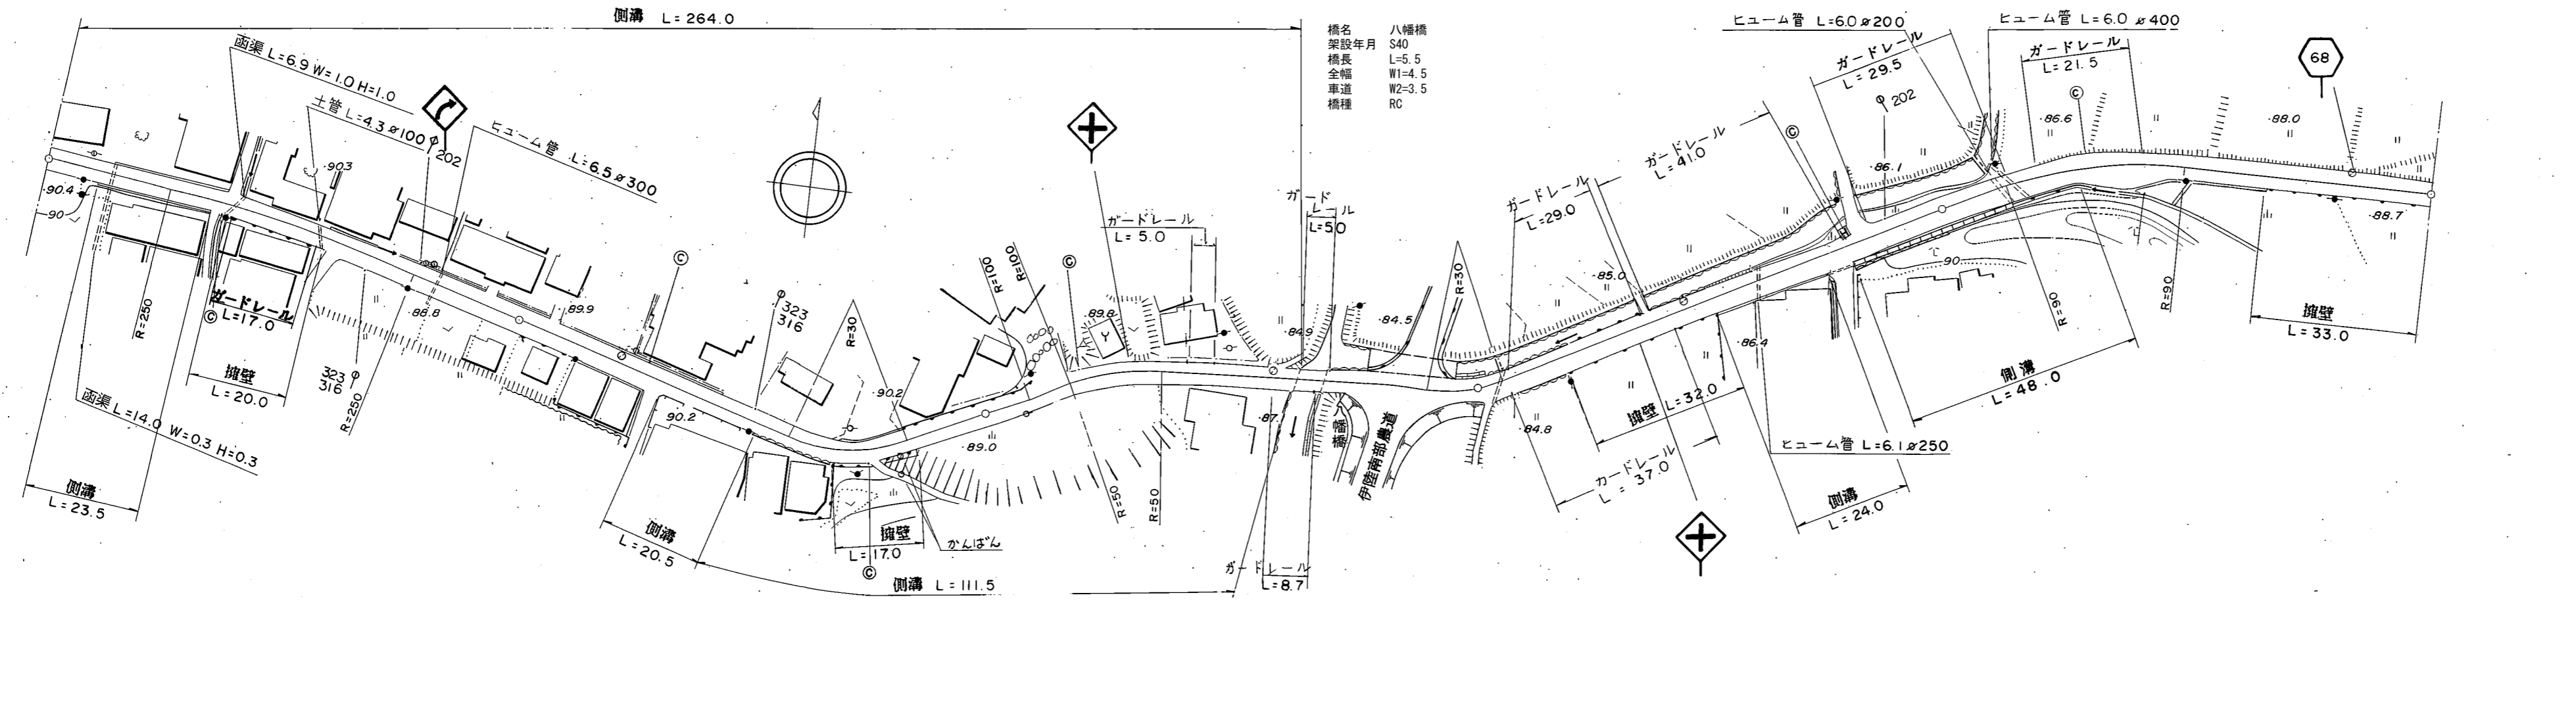

橋名 八幡橋  
架設年月 S40  
橋長 L=5.5  
全幅 W=4.5  
車道 W=3.5  
橋種 RC

区間	番号	1	2	3	4	5	6	7	8	9	10	11	12	13	14	15	16	17	18	19	20	21	22	23	24	
点間	距離	11.0	23.0	25.0 3.0	38.0	28.5 3.0	27.0	11.0	30.5	63.5	5.5	21.0	10.0 2.0	48.0	24.0	6.0	20.0	14.0	13.5	10.5	9.0	53.0				
全幅員	全幅員	4.6	4.6 5.2	5.2 4.6	4.6 5.1	5.1	5.1	5.1	5.7	5.7	5.7	5.7	5.7	5.7	5.7	5.7	5.7	5.7	5.7	5.7	5.7	5.7	5.7	5.7	5.7	
	車道	左側	3.0	3.0	3.0	3.0	3.0	3.0	3.0	3.0	3.0	3.0	3.0	3.0	3.0	3.0	3.0	3.0	3.0	3.0	3.0	3.0	3.0	3.0	3.0	3.0
		右側	3.0	3.0	3.0	3.0	3.0	3.0	3.0	3.0	3.0	3.0	3.0	3.0	3.0	3.0	3.0	3.0	3.0	3.0	3.0	3.0	3.0	3.0	3.0	3.0
	歩道	左側	1.1	1.1	1.1	1.1	1.1	1.1	1.1	1.1	1.1	1.1	1.1	1.1	1.1	1.1	1.1	1.1	1.1	1.1	1.1	1.1	1.1	1.1	1.1	1.1
		右側	0.5	0.5	0.5	0.5	0.5	0.5	0.5	0.5	0.5	0.5	0.5	0.5	0.5	0.5	0.5	0.5	0.5	0.5	0.5	0.5	0.5	0.5	0.5	0.5
中央	分離帯																									
側溝	左側	(0.6)	(0.6)	(0.6)	(0.6)	(0.6)	(0.6)	(0.6)	(0.6)	(0.6)	(0.6)	(0.6)	(0.6)	(0.6)	(0.6)	(0.6)	(0.6)	(0.6)	(0.6)	(0.6)	(0.6)	(0.6)	(0.6)	(0.6)	(0.6)	
	右側	0.0	0.0	0.0	0.0	0.0	0.0	0.0	0.0	0.0	0.0	0.0	0.0	0.0	0.0	0.0	0.0	0.0	0.0	0.0	0.0	0.0	0.0	0.0	0.0	
その他																										
主要	工作物											4213-0														
路面	種別	as																							as	
舗装	区間	1	2	3	4	5	6	7																		
番号		100.0	100.0	63.5	5.5	31.0	100.0	100.0																		

道路台帳修正履歴

カルテ番号	修正内容	調整年月日	業者名
	転記	1996.3.31	イワキ測量設計
2009-04-085	橋梁諸元変更 (図面変更)	2010.3.31	イワキ測量設計

路線名	主要地方道光日積線
図面名	206804034-00
作成年月日	2010年3月31日
縮尺	1/1000
図面番号	034-00
事務所名	山口県柳井土木建築事務所