


標題	路線コード	068	図面コード	003-00	路線名	主要地方道 光日積線	県名	山口県	地名	光市大字三輪	図面番号	3	① 現道 2 現道(分離) 3 旧道 4 新道 5 専用自歩道
----	-------	-----	-------	--------	-----	------------	----	-----	----	--------	------	---	---------------------------------

平面図
縮尺千分の一

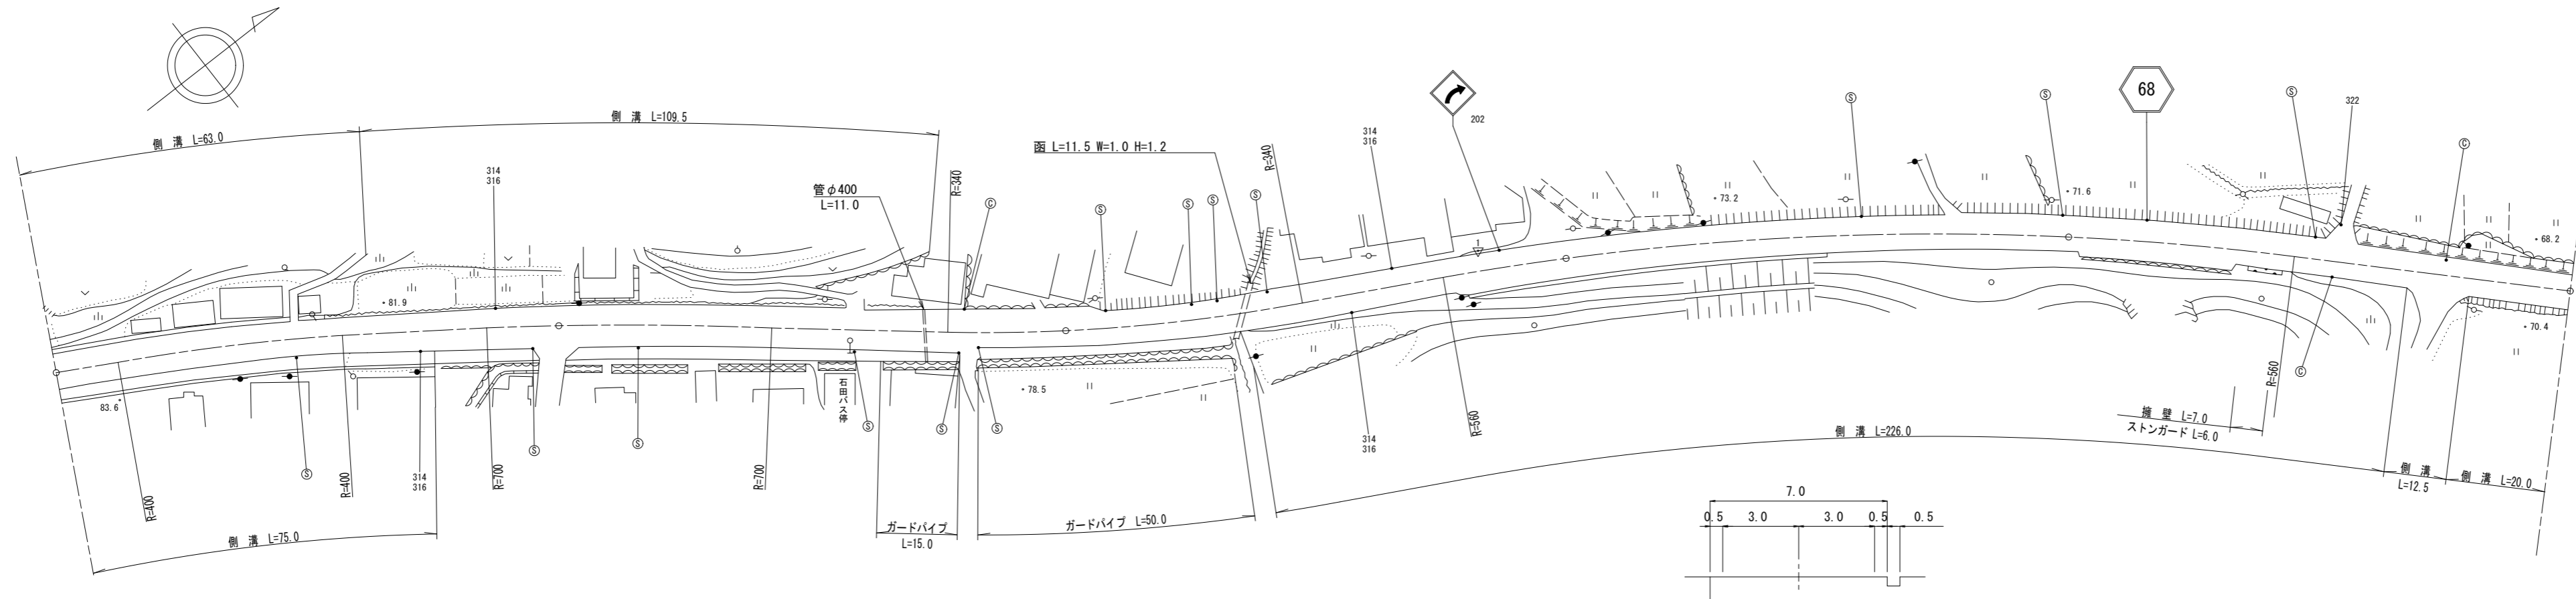

道路台帳修正履歴

カルテ番号	修正内容	調整年月日	業者名
	転記	2008.01.31	ヤマコン
2020-05-024	平面修正	2021.03.31	ヤマコン

区間	番号	1 2 3 4 5 6 7 8 10 11 12 13												
点間	距離	63.0 12.0 25.0 62.5 37.5 35.0 65.0 100.0 32.0 35.0 12.0 20.0												
全幅員内訳	全幅員	10.0 10.0 10.6 10.1 10.1 10.1 9.5 9.5 9.5 7.5 7.5 7.5 7.5 7.5												
	車道	6.0 6.0 6.0 6.0 6.0 6.0 6.0 6.0 6.0 6.0 6.0 6.0 6.0 6.0												
	歩道	3.0 3.0 3.0 2.5 2.5 2.5 2.5 2.5 2.5 2.0 2.0 2.0 2.0 2.0												
	路肩	0.5 0.5 0.5 0.5 0.5 0.5 0.5 0.5 0.5 1.0 1.0 1.0 1.0 1.0												
	中央分離帯	0.5 0.5 0.5 0.5 0.5 0.5 0.5 0.5 0.5 0.5 0.5 0.5 0.5 0.5												
側溝	左側	0.6 0.6 0.6 0.6 0.6 0.6 0.6 0.6 0.6 0.6 0.6 0.6 0.6 0.6												
側溝	右側	0.5 0.5 0.5 0.5 0.5 0.5 0.5 0.5 0.5 0.5 0.5 0.5 0.5 0.5												
その他														
主要工物														
路面種別	AS	AS												
舗装区間	番号	1 2 3 4 5												
		100.0 100.0 100.0 100.0 100.0												

路線名	主要地方道 光日積線		
図面名	206805003-00		
作成年月日	2021年3月31日		
縮尺	1/1000	図面番号	03-00
事務所名	周南土木建築事務所		