


標題	路線コード	068	図面コード	005-00	路線名	主要地方道 光日積線	県名	山口県	地名	光市大字三輪	図面番号	5	① 現道 2 現道(分離) 3 旧道 4 新道 5 専用自歩道
----	-------	-----	-------	--------	-----	------------	----	-----	----	--------	------	---	---------------------------------

平面図
縮尺千分の一

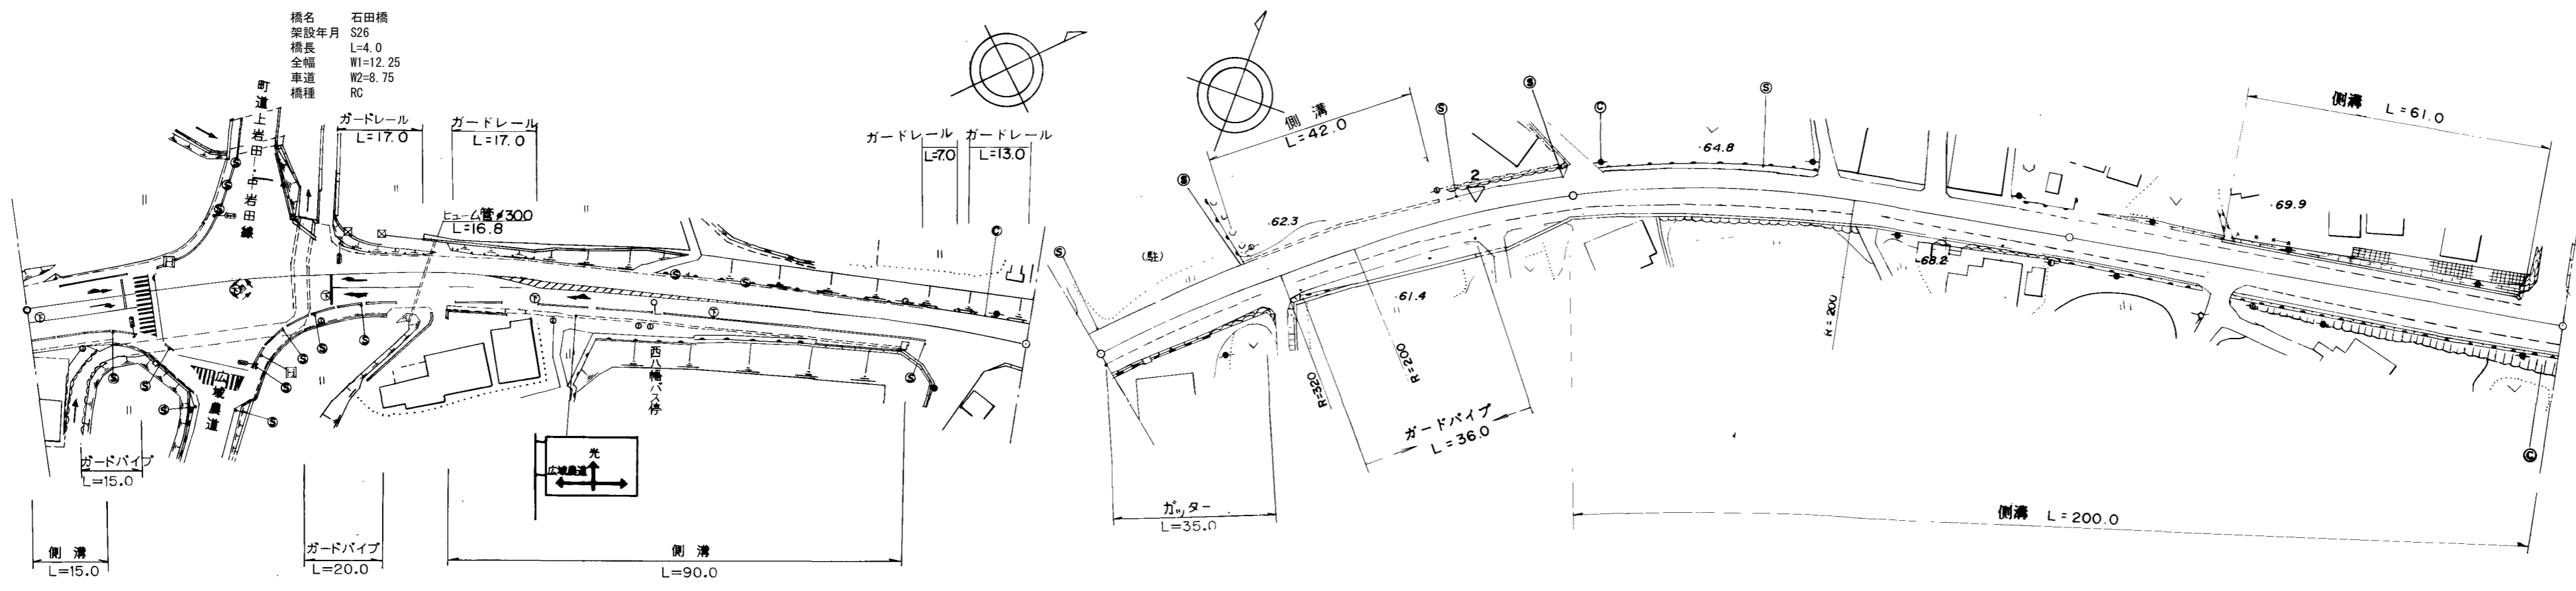

道路台帳修正履歴

カルテ番号	修正内容	調整年月日	業者名
	転記	2008.03.25	ヤマコン
2010-05-045	橋梁諸元変更	2011.03.25	ヤマコン

区間	番号	100.0														200.0		300.0		400.0		500.0	
		1	2	3	4	5	6	7	8	9	9-1	10	11	12	13	14							
点間	距離	7.0		36.0	9.5	4.0	23.5	20.0		60.0	16.5	23.5	33.0	42.0	25.0	74.0	26.0		100.0				
全幅員	全幅員	15.25		14.25	12.25	12.25	10.25	11.75		8.5	8.5	8.5	8.5	9.0	8.5	10.0	10.2		11.0				
	車道	8.75		8.75	8.75	8.75	8.75	8.75		5.5	5.5	5.5	5.5	5.5	5.5	5.5	5.5		5.5				
	歩道			2.0	2.0	2.0	1.5	2.0		2.0	2.0	2.0	2.0	2.0	2.0	1.5	1.64		2.2				
	左側			2.5	2.5	2.5	1.5	2.0		2.0	2.0	2.0	2.0	2.0	2.0	1.5	1.64		2.2				
	右側			2.5	2.5	2.5	1.5	2.0		2.0	2.0	2.0	2.0	2.0	2.0	1.5	1.64		2.2				
内訳	左側	3.5		0.5	0.5	0.5	0.5	0.5		0.5	0.5	0.5	0.5	0.5	0.5	0.5	0.5		0.5				
	右側	0.5		0.5	0.5	0.5	0.5	0.5		0.5	0.5	0.5	0.5	0.5	0.5	0.5	0.5		0.5				
	中央																						
側溝	左側						0.0	0.0		0.4	0.4		0.0	0.0	0.0	0.0	0.0		0.0				
	右側	0.5					0.0	0.0		0.4	0.4		0.0	0.0	0.0	0.0	0.0		0.0				
主要	工作物			04202																			
路面	種別	AS																	AS				
舗装	区間	1	2	3	4	5	6	7															
	番号	52.5	4.0	43.5	100.0	100.0	100.0	100.0															

路線名	主要地方道 光日積線		
図面名	206805005-00		
作成年月日	2011年3月25日		
縮尺	1/1000	図面番号	05-00
事務所名	周南土木建築事務所		