


標題	路線コード	069	図面コード	8-0	路線名	主要地方道徳山本郷線	県名	山口県	地名	岩国市美川町四馬神	図面番号	7	① 現道 2 現道(分離) 3 旧道 4 新道 5 専用自歩道
----	-------	-----	-------	-----	-----	------------	----	-----	----	-----------	------	---	---------------------------------

平面図
縮尺千分の一

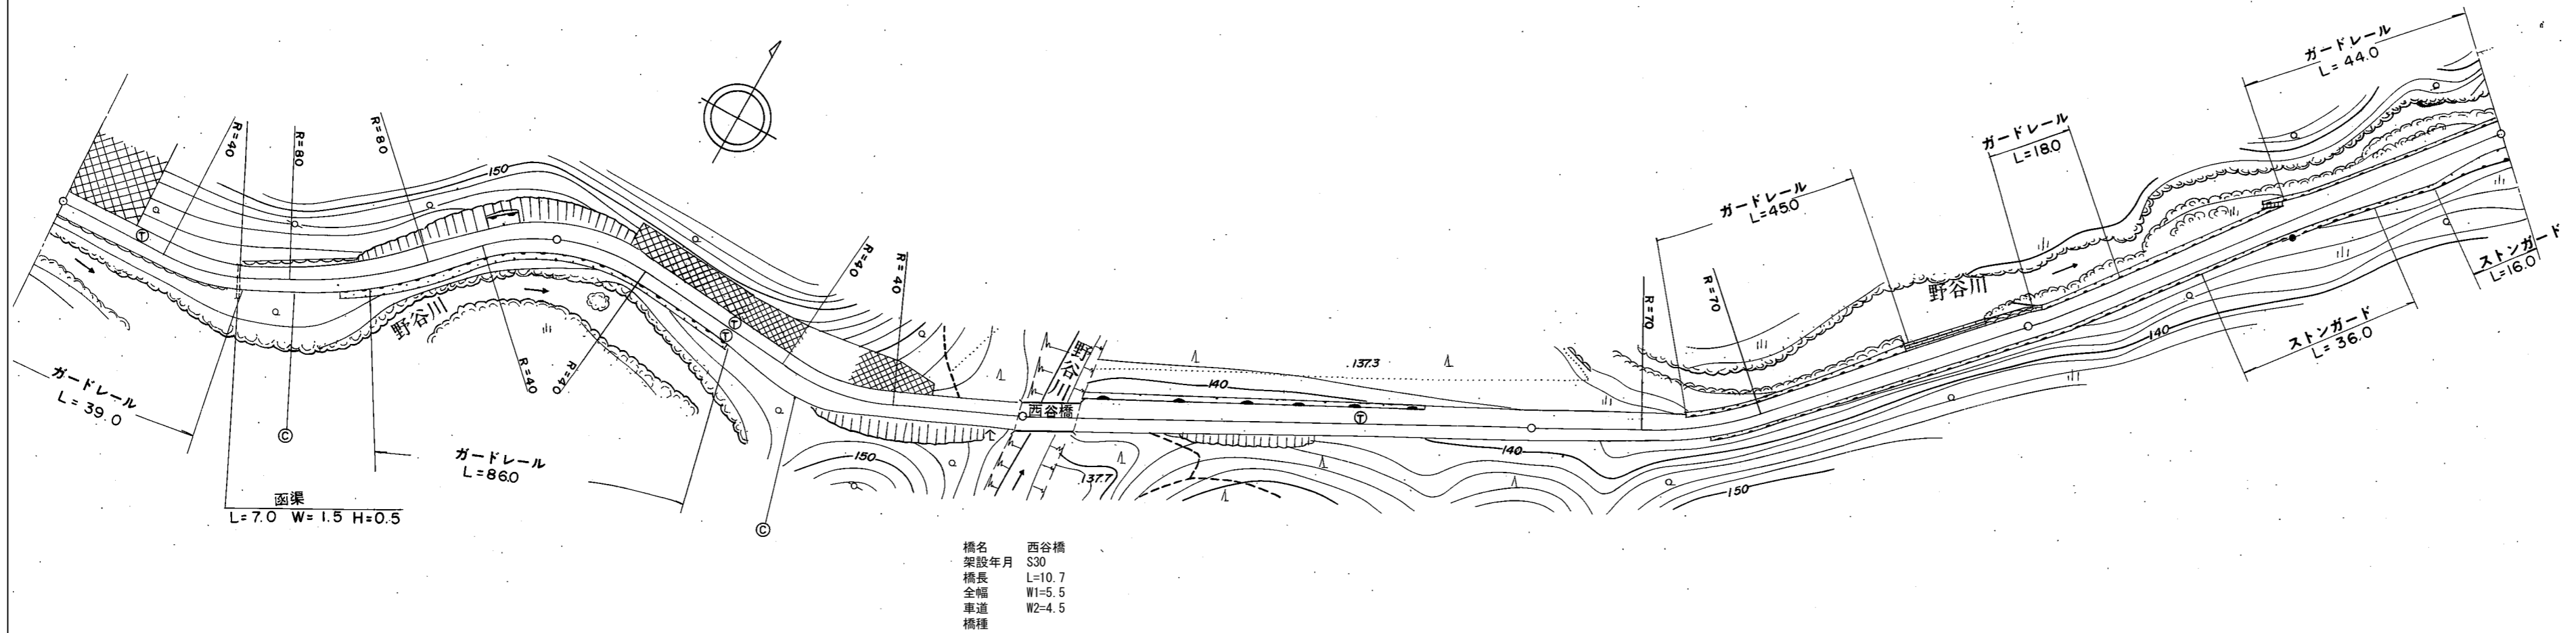

道路台帳修正履歴

カルテ番号	修正内容	調整年月日	業者名
	転記	2003. 3. 31	錦測量
2009-02-190	橋梁諸元変更	2010. 3. 31	錦測量

区間	番号	1	2	3	4	5	6	7	8	9	10	11	12	13	14	15	16	17	18	19	20
点間	距離	100.0	40.0	17.0	18.0	22.0	9.7		49.3	10.0	30.0	30.0	6.0	40.0	24.0	52.0	9.0	23.0	11.0	5.0	
全幅員	全幅員	5.0	6.0	5.5	6.5	5.5	5.5	5.5	5.5	6.0	5.5	5.5	4.5	5.5	5.0	5.0	6.0	7.0	5.0	5.0	
	車道	4.0	4.5	4.5	4.5	4.5	4.5	4.5	4.0	4.0	3.5	3.5	3.5	4.0	4.0	4.0	4.0	4.0	4.0	4.0	
	歩道																				
	左側																				
	右側																				
内訳	左側	0.5	1.0	0.5	0.5	0.5	0.5	0.5	1.0	1.0	1.5	0.5	0.5	1.0	0.5	0.5	1.5	0.5	0.5	0.5	
	右側	0.5	0.5	0.5	1.5	0.5	0.5	0.5	0.5	0.5	0.5	0.5	0.5	0.5	0.5	0.5	0.5	2.5	0.5	0.5	
	中央																				
側溝	左側																				
	右側																				
その他																					
主要	工作物						2264	2264													
路面	種別	as																		as	
舗装	区間	1	2	3	4	5	6	7													
番号		100.0	98.0	9.7	90.3	100.0	100.0														

路線名	主要地方道 徳山本郷線
図面名	206902008-00
作成年月日	2009年3月31日
縮尺	1/1000
図面番号	7
事務所名	岩国土木建築事務所