


平面図
縮尺千分の一

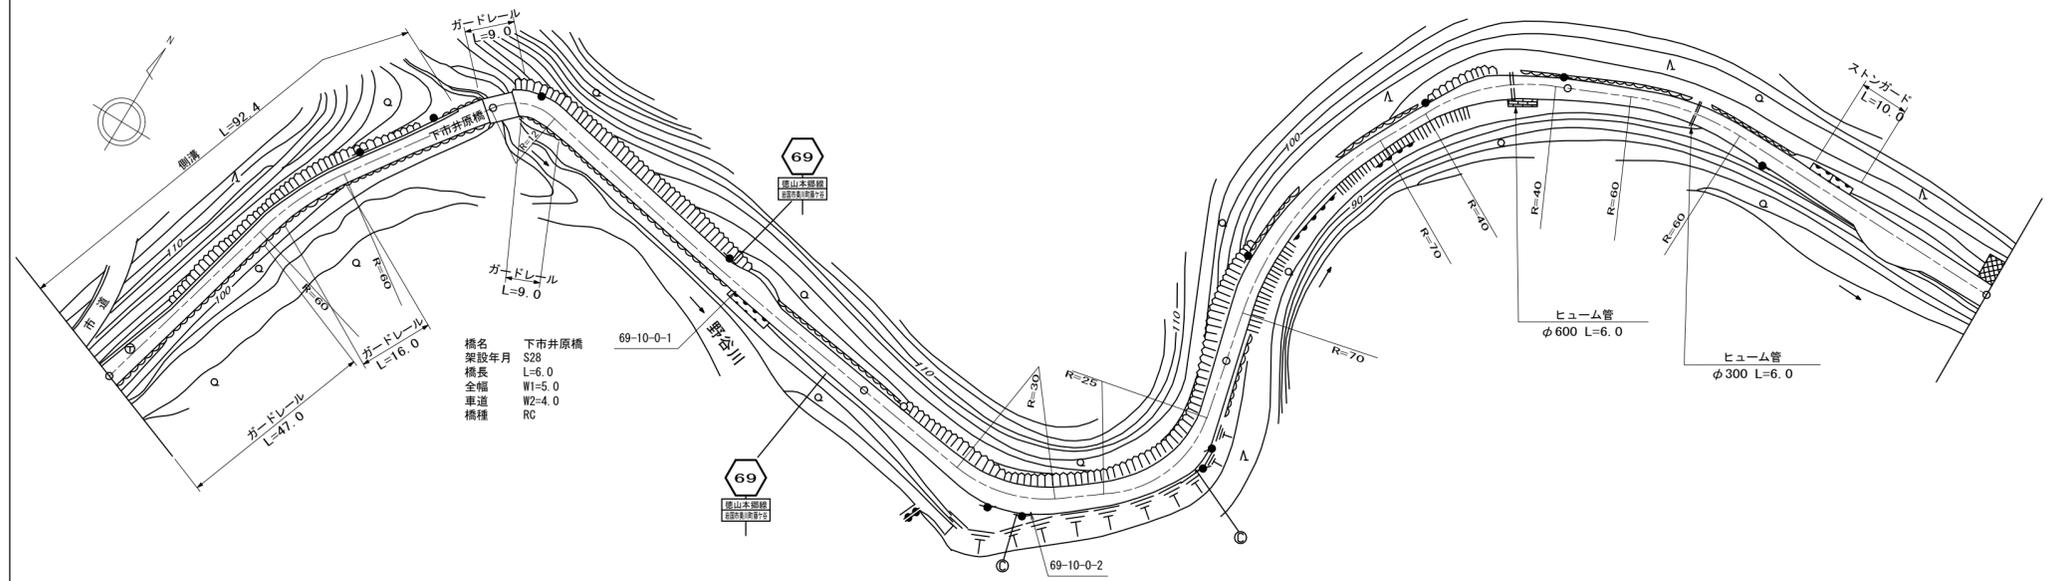

橋名 下市井原橋
架設年月 S28
橋長 L=6.0
全幅 W1=5.0
車道 W2=4.0
橋種 RC

区間	番号	100.0																													
	距離	1	2	3	4	5	6	7	8	9	10	11	12	13	14	15	16	17	18	19	20	21	22	23	24	25	26	27	28	29	
全幅員	全幅員	4.6	5.2	4.0	4.2	5.5	5.0	5.0	4.0	5.0	4.5	5.5	4.0	4.0	4.5	6.0	6.0	5.0	4.5	4.4	4.0	3.5	6.0	4.0	4.5	5.0	7.5	7.5	5.0	5.0	
	車道	3.5	3.5	3.0	3.0	3.5	4.0	4.0	4.0	4.0	3.5	3.0	3.0	3.0	3.0	3.5	4.0	4.0	3.5	3.4	3.0	2.5	3.0	3.0	3.5	4.0	4.0	4.0	4.0	4.0	
全幅員内訳	左側歩道																														
	右側歩道																														
	左側路肩	0.6	1.2	0.5	0.7	1.5	0.5	0.5	0.5	0.5	0.5	2.0	0.5	0.5	0.5	1.0	1.0	0.5	0.5	0.5	0.5	0.5	0.5	0.5	0.5	0.5	0.5	0.5	0.5		
	右側路肩	0.5	0.5	0.5	0.5	0.5	0.5	0.5	0.5	0.5	0.5	0.5	0.5	0.5	0.5	0.5	0.5	0.5	0.5	0.5	0.5	0.5	0.5	0.5	0.5	0.5	0.5	0.5	0.5	0.5	
側溝	左側	(0.5)	(0.5)	(0.5)	(0.5)	0.0																									
	右側																														
その他																															
主要	工作物	2266 2246																													
路面	種別	as																													
舗装	区間番号	1 98.0	2 2.0	3 4.0	4 96.0	5 100.0	6 100.0	7 100.0																							8 100.0

道路台帳修正履歴

カルテ番号	修正内容	調整年月日	業者名
	転記	2003. 3. 31	錦測量
2008-02-51	ストーンガード設置	2009. 3. 31	錦測量
2009-02-192	橋梁諸元変更	2010. 3. 31	錦測量

路線名	主要地方道 徳山本郷線		
図面名	206902010-00		
作成年月日	2009年3月31日		
縮尺	1/1000	図面番号	9
事務所名	岩国土木建築事務所		