


|    |       |     |       |      |     |            |    |     |    |          |      |    |                                 |
|----|-------|-----|-------|------|-----|------------|----|-----|----|----------|------|----|---------------------------------|
| 標題 | 路線コード | 069 | 図面コード | 23-0 | 路線名 | 主要地方道徳山本郷線 | 県名 | 山口県 | 地名 | 岩国市美川町小川 | 図面番号 | 22 | ① 現道 2 現道(分離) 3 旧道 4 新道 5 専用自歩道 |
|----|-------|-----|-------|------|-----|------------|----|-----|----|----------|------|----|---------------------------------|

平面図  
縮尺千分の一

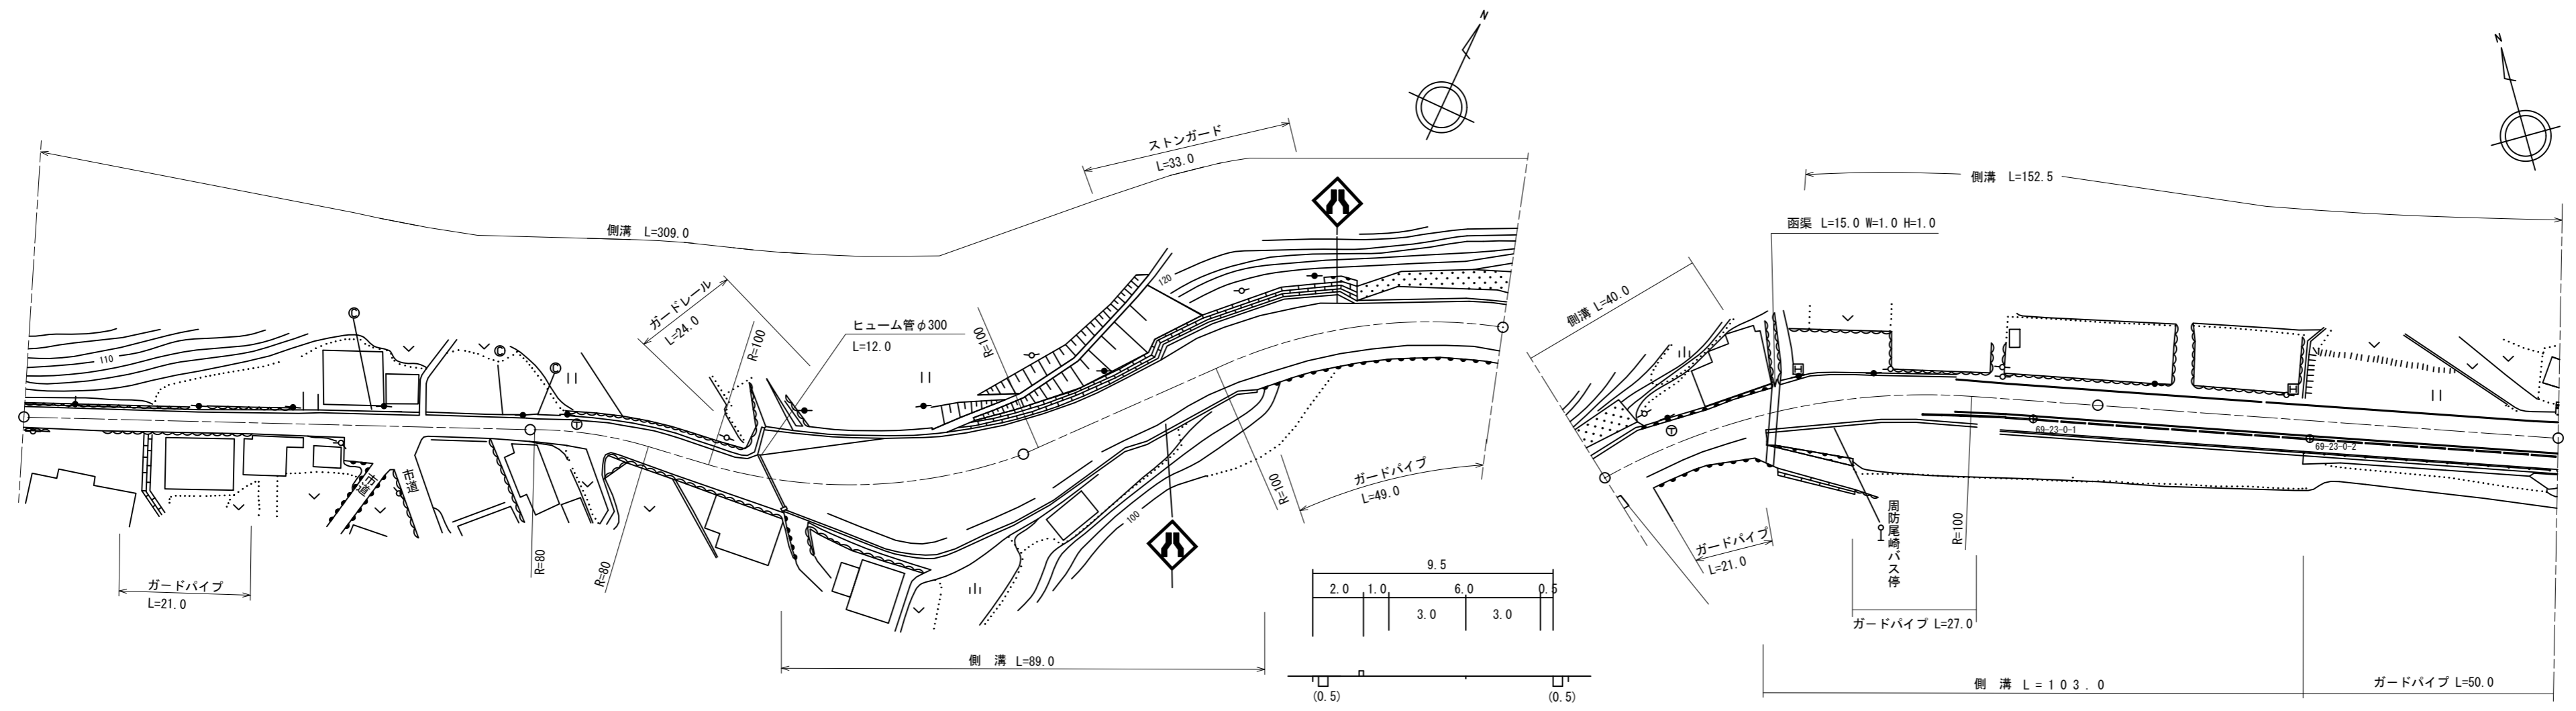

道路台帳修正履歴

| カルテ番号       | 修正内容                           | 調整年月日      | 業者名 |
|-------------|--------------------------------|------------|-----|
|             | 転記                             | 2004年3月31日 | 錦測量 |
| 2008-02-056 | 建物撤去                           | 2009年3月31日 | 錦測量 |
| 2020-02-016 | 道路改良工事<br>ガードレール撤去<br>ガードパイプ設置 | 2021年3月31日 | 錦測量 |

|     |     
|-----|-----|------|------|------|-------|-------|------|-------|------|------|------|------|------|------|------|------|------|------|------|------|------|------|------|------|------|------|------|------|------|------|------|------|-------|--|
| 区間  | 番号  | 1    | 2    | 3    | 4     | 5     | 6    | 7     | 8    | 9    | 10   | 11   | 12   | 13   | 14   | 15   | 16   | 17   | 18   | 19   | 20   | 21   | 22   | 23   | 24   | 25   | 26   | 27   | 28   | 29   | 30   | 31   | 490.0 |  |
| 点間  | 距離  |      | 31.0 | 15.0 | 10.0  | 15.0  | 12.0 | 17.0  | 20.0 | 20.0 | 21.0 | 18.0 | 21.0 | 2.5  | 17.0 | 12.0 | 9.0  | 26.0 | 29.5 | 9.5  | 22.0 | 3.0  | 4.0  | 8.0  | 7.0  | 5.0  | 6.5  | 17.0 | 18.0 | 40.0 | 50.0 |      |       |  |
| 全幅員 | 全幅員 | 11.4 | 11.7 | 12.1 | 11.5  | 12.2  | 12.0 | 11.8  | 11.1 | 11.1 | 11.7 | 11.1 | 11.1 | 11.1 | 11.1 | 11.1 | 11.1 | 11.1 | 11.1 | 11.1 | 11.1 | 11.1 | 11.1 | 11.1 | 11.1 | 11.1 | 11.1 | 11.1 | 11.1 | 11.1 | 11.1 | 11.1 |       |  |
|     | 車道  | 6.0  | 6.0  | 6.0  | 6.0   | 6.0   | 6.0  | 6.0   | 6.0  | 6.0  | 6.0  | 6.0  | 6.0  | 6.0  | 6.0  | 6.0  | 6.0  | 6.0  | 6.0  | 6.0  | 6.0  | 6.0  | 6.0  | 6.0  | 6.0  | 6.0  | 6.0  | 6.0  | 6.0  | 6.0  | 6.0  | 6.0  |       |  |
|     | 歩道  |      |      
|     | 左側  |      |      
|     | 右側  |      |      
| 内訳  | 左側  | 1.1  | 1.1  | 1.1  | 1.1   | 1.1   | 1.1  | 1.1   | 1.1  | 1.1  | 1.1  | 1.1  | 1.1  | 1.1  | 1.1  | 1.1  | 1.1  | 1.1  | 1.1  | 1.1  | 1.1  | 1.1  | 1.1  | 1.1  | 1.1  | 1.1  | 1.1  | 1.1  | 1.1  | 1.1  | 1.1  | 1.1  |       |  |
|     | 右側  | 1.1  | 1.1  | 1.1  | 1.1   | 1.1   | 1.1  | 1.1   | 1.1  | 1.1  | 1.1  | 1.1  | 1.1  | 1.1  | 1.1  | 1.1  | 1.1  | 1.1  | 1.1  | 1.1  | 1.1  | 1.1  | 1.1  | 1.1  | 1.1  | 1.1  | 1.1  | 1.1  | 1.1  | 1.1  | 1.1  | 1.1  |       |  |
|     | 中央  |      |      
| 側溝  | 左側  | 0.5  | 0.5  | 0.5  | 0.5   | 0.5   | 0.5  | 0.5   | 0.5  | 0.5  | 0.5  | 0.5  | 0.5  | 0.5  | 0.5  | 0.5  | 0.5  | 0.5  | 0.5  | 0.5  | 0.5  | 0.5  | 0.5  | 0.5  | 0.5  | 0.5  | 0.5  | 0.5  | 0.5  | 0.5  | 0.5  | 0.5  |       |  |
|     | 右側  | 0.5  | 0.5  | 0.5  | 0.5   | 0.5   | 0.5  | 0.5   | 0.5  | 0.5  | 0.5  | 0.5  | 0.5  | 0.5  | 0.5  | 0.5  | 0.5  | 0.5  | 0.5  | 0.5  | 0.5  | 0.5  | 0.5  | 0.5  | 0.5  | 0.5  | 0.5  | 0.5  | 0.5  | 0.5  | 0.5  | 0.5  |       |  |
| その他 |     |      
| 主要  | 工物  |      |      
| 路面  | 種別  | as   |      |      |       |       |      | as/AS |      |      as    |  |
| 舗装  | 区間  | 1    | 2    | 3    | 4     | 5     | 6    |       |      
| 番号  |     | 56.0 | 64.0 | 80.0 | 100.0 | 100.0 | 90.0 |       |      

|       |              |      |    |
|-------|--------------|------|----|
| 路線名   | 主要地方道徳山本郷線   |      |    |
| 図面名   | 206902023-00 |      |    |
| 作成年月日 | 2021年3月31日   |      |    |
| 縮尺    | 1/1000       | 図面番号 | 22 |
| 事務所名  | 岩国土木建築事務所    |      |    |