


① 現道 2 現道(分離) 3 旧道 4 新道 5 専用自歩道

平面図 縮尺千分の一

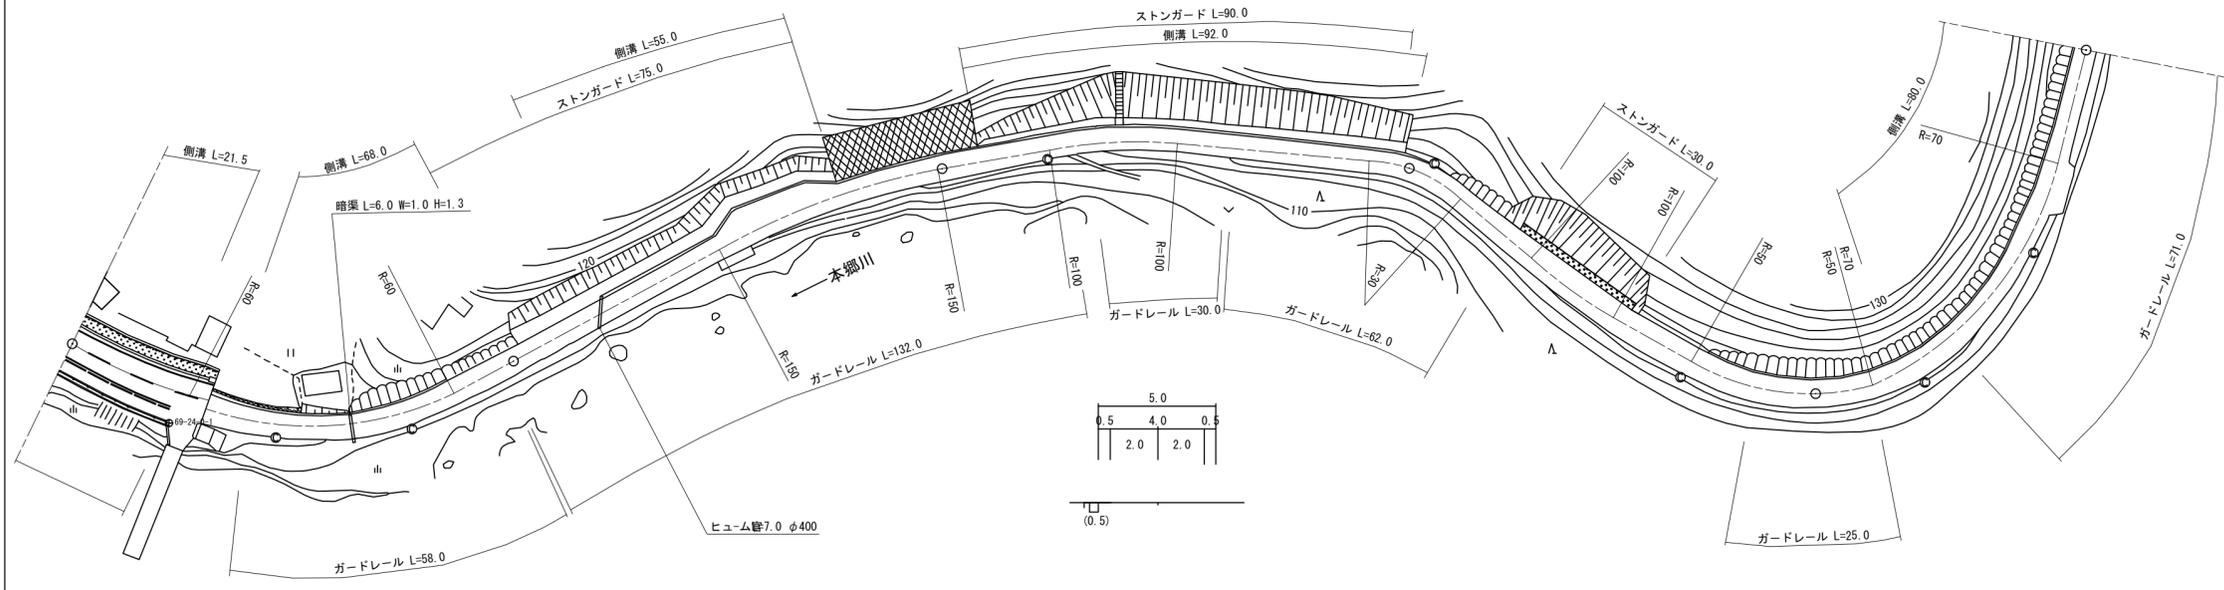

区間	番号	100.0		200.0		300.0		400.0		500.0													
点間	距離	25.0	7.0	88.0	20.0	27.0	6.0	16.0	6.0	25.0	8.0	62.0	30.0	5.0	21.0	11.0	20.0	43.0	20.0	44.0	12.0	24.0	
全幅員内訳	全幅員	11.0	12.0 8.8 12.0 7.5	5.0	5.5	5.5	8.1	7.6	5.5 3.0	4.63 4.5 5.0	5.8	6.1 5.6 5.0	6.8	7.5	8.5	5.5	5.5	5.5	5.5	7.5	7.0 5.0	4.5	
	車道	6.0	6.0 6.0 4.0	4.0	4.0	4.0	4.0	4.0	4.0	3.63 3.5 5.0	4.0	4.0	4.5	5.0	5.0	4.5	4.5	4.5	4.5	4.5	4.0	3.5	
	歩道		3.2																				
	左側																						
	右側																						
路肩	左側	0.9	1.4 1.4 1.75	0.5	0.5	0.5	1.0	0.5	1.0	0.5	1.0	1.0	0.5	0.5	0.5	0.5	0.5	0.5	0.5	0.5	0.5	0.5	
	右側	0.9	1.4 4.6 1.75	0.5	0.5	0.5	0.5	0.5	0.5	0.5	0.5	0.8	1.1 0.5 0.5	1.8	2.0	3.0	0.5	0.5	0.5	0.5	2.5 0.5	0.5	
中央分離帯	左側	0.5	0.5	0.5	0.5	0.5	0.5	0.5	0.5	0.5	0.5	0.5	0.5	0.5	0.5	0.5	0.5	0.5	0.5	0.5	0.5	0.5	
	右側	0.5	0.5	0.5	0.5	0.5	0.5	0.5	0.5	0.5	0.5	0.5	0.5	0.5	0.5	0.5	0.5	0.5	0.5	0.5	0.5	0.5	
側溝	左側	0.5	0.5	0.5	0.5	0.5	0.5	0.5	0.5	0.5	0.5	0.5	0.5	0.5	0.5	0.5	0.5	0.5	0.5	0.5	0.5	0.5	
側溝	右側																						
その他																							
主要	工作物																						
路面	種別	AS	AS/as																			as	
舗装	区間	1	2	3	4	5	6																
	番号	32.0	68.0	100.0	100.0	100.0	100.0																

道路台帳修正履歴

カルテ番号	修正内容	調整年月日	業者名
	転記	2003年3月31日	錦測量
2020-02-017	道路改良工事	2021年3月31日	錦測量

路線名	主要地方道徳山本郷線		
図面名	206902024-00		
作成年月日	2021年3月31日		
縮尺	1/1000	図面番号	23
事務所名	岩国土木建築事務所		