


平面図
縮尺千分の一

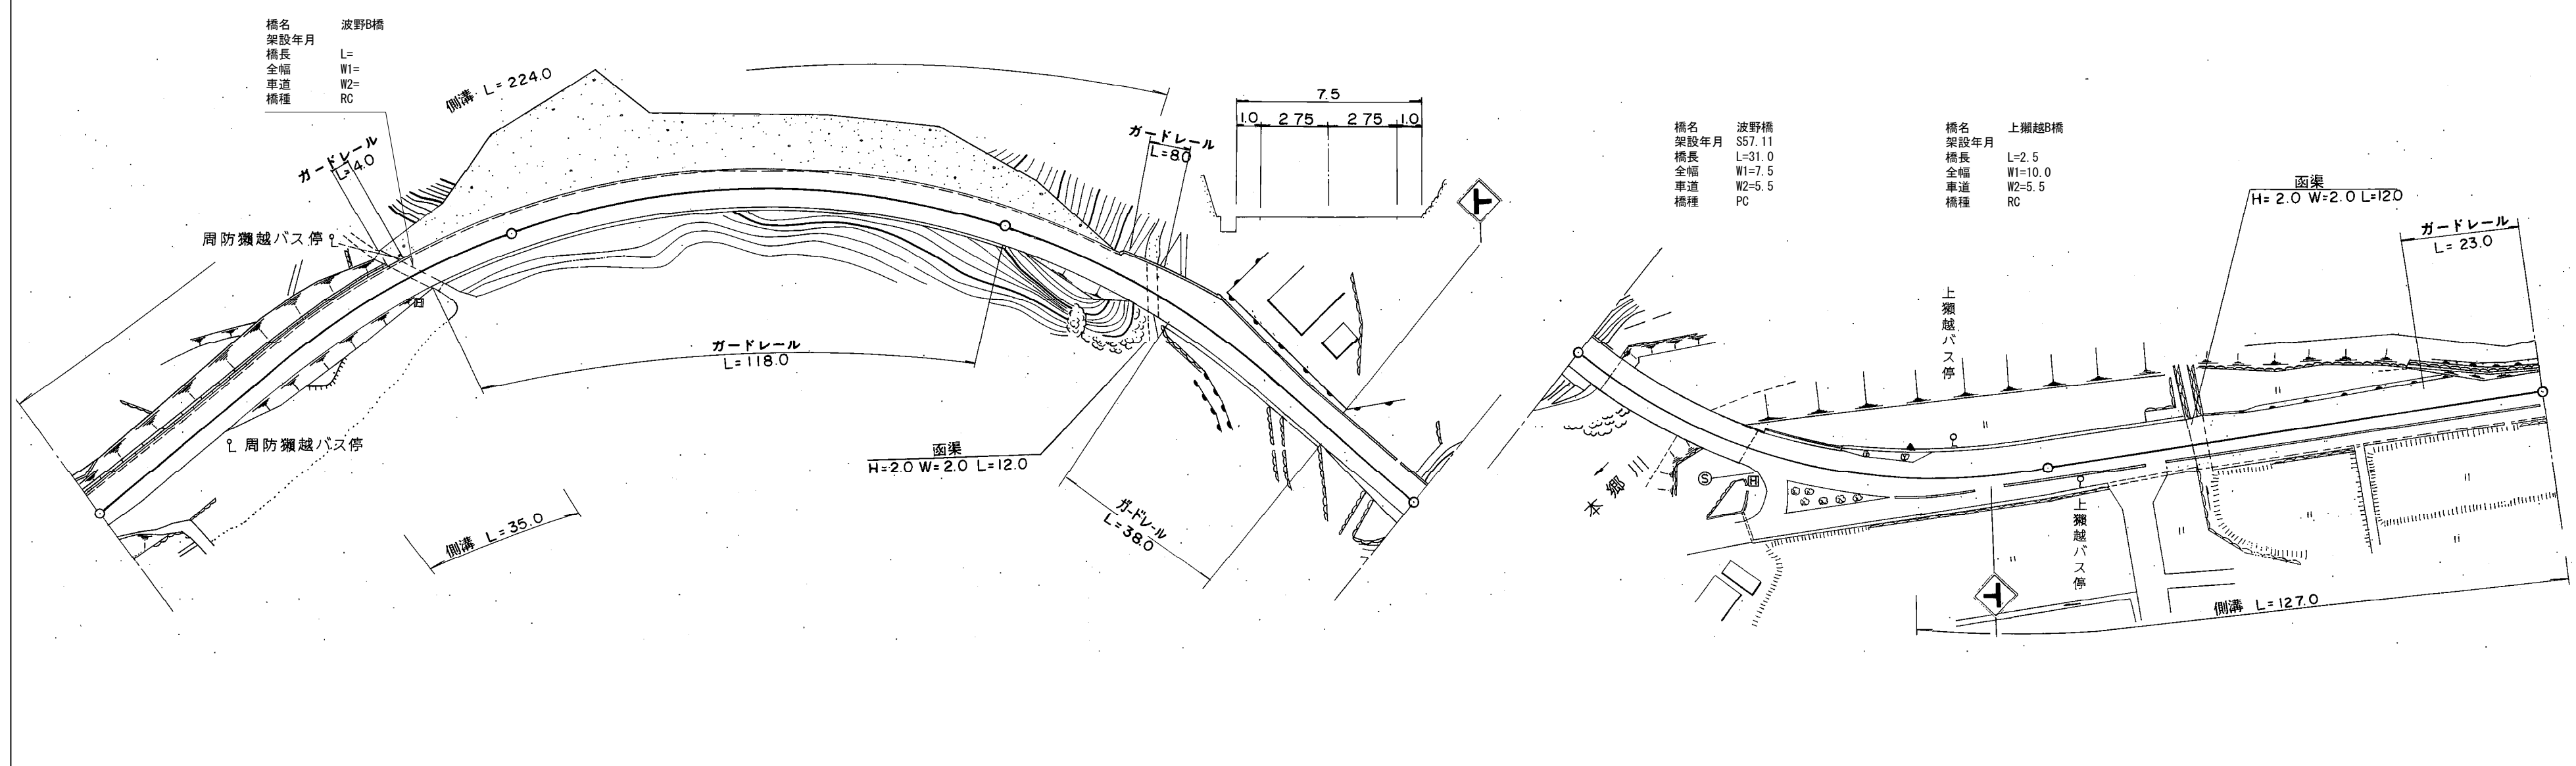

道路台帳修正履歴

カルテ番号	修正内容	調整年月日	業者名
	転記	2004.3.31	錦測量
2009-02-51	図番修正	2010.3.31	錦測量
2015-00-052	橋梁諸元追加	2016.03.31	田中技研

区間	番号	100.0		200.0		300.0		400.0		500.0										
	距離	45.0	35.0	20.0	100.0	24.0	21.0	24.0	31.0	7.0	31.0	35.0	5.0	22.0	29.5	2.5	51.0	5.0	12.0	
全幅員	全幅員	8.1	7.7 8.2	8.2 7.7	7.7	7.9	7.9 7.3	11.3	7.5	7.5	7.5	9.8	12.2	11.0	10.0 10.6	10.5	11.5	9.6	9.6	
	車道	車道	6.0	5.5	5.5	5.5	5.5	5.5	5.5	5.5	5.5	5.5	5.5	5.5	5.5	5.5	5.5	5.5	5.5	5.5
		歩道																		
	内訳	左側																		
		右側																		
中央																				
側溝	左側	(0.6)	(0.6)	(0.6)	(0.6)	(0.6)	(0.6)	(0.6)	(0.6)	(0.6)	(0.6)	(0.6)	(0.6)	(0.6)	(0.6)	(0.6)	(0.6)	(0.6)	(0.6)	
	右側		0.0 (0.5)	0.0 (0.5)	0.0 (0.5)	0.0 (0.5)	0.0 (0.5)	0.0 (0.5)	0.0 (0.5)	0.0 (0.5)	0.0 (0.5)	0.0 (0.5)	0.0 (0.5)	0.0 (0.5)	0.0 (0.5)	0.0 (0.5)	0.0 (0.5)	0.0 (0.5)	0.0 (0.5)	
その他												2.0	0.4	0.4						
主要	工作物								2275						2276					
路面	種別	AS																	AS	
舗装	区間	1	2	3	4	5	6	7												
	番号	100.0	100.0	100.0	7.0	31.0	62.0	100.0												

路線名	主要地方道 徳山本郷線
図面名	206902032-00
作成年月日	2016年3月31日
縮尺	1/1000
図面番号	31
事務所名	岩国土木建築事務所