


平面図
縮尺千分の一

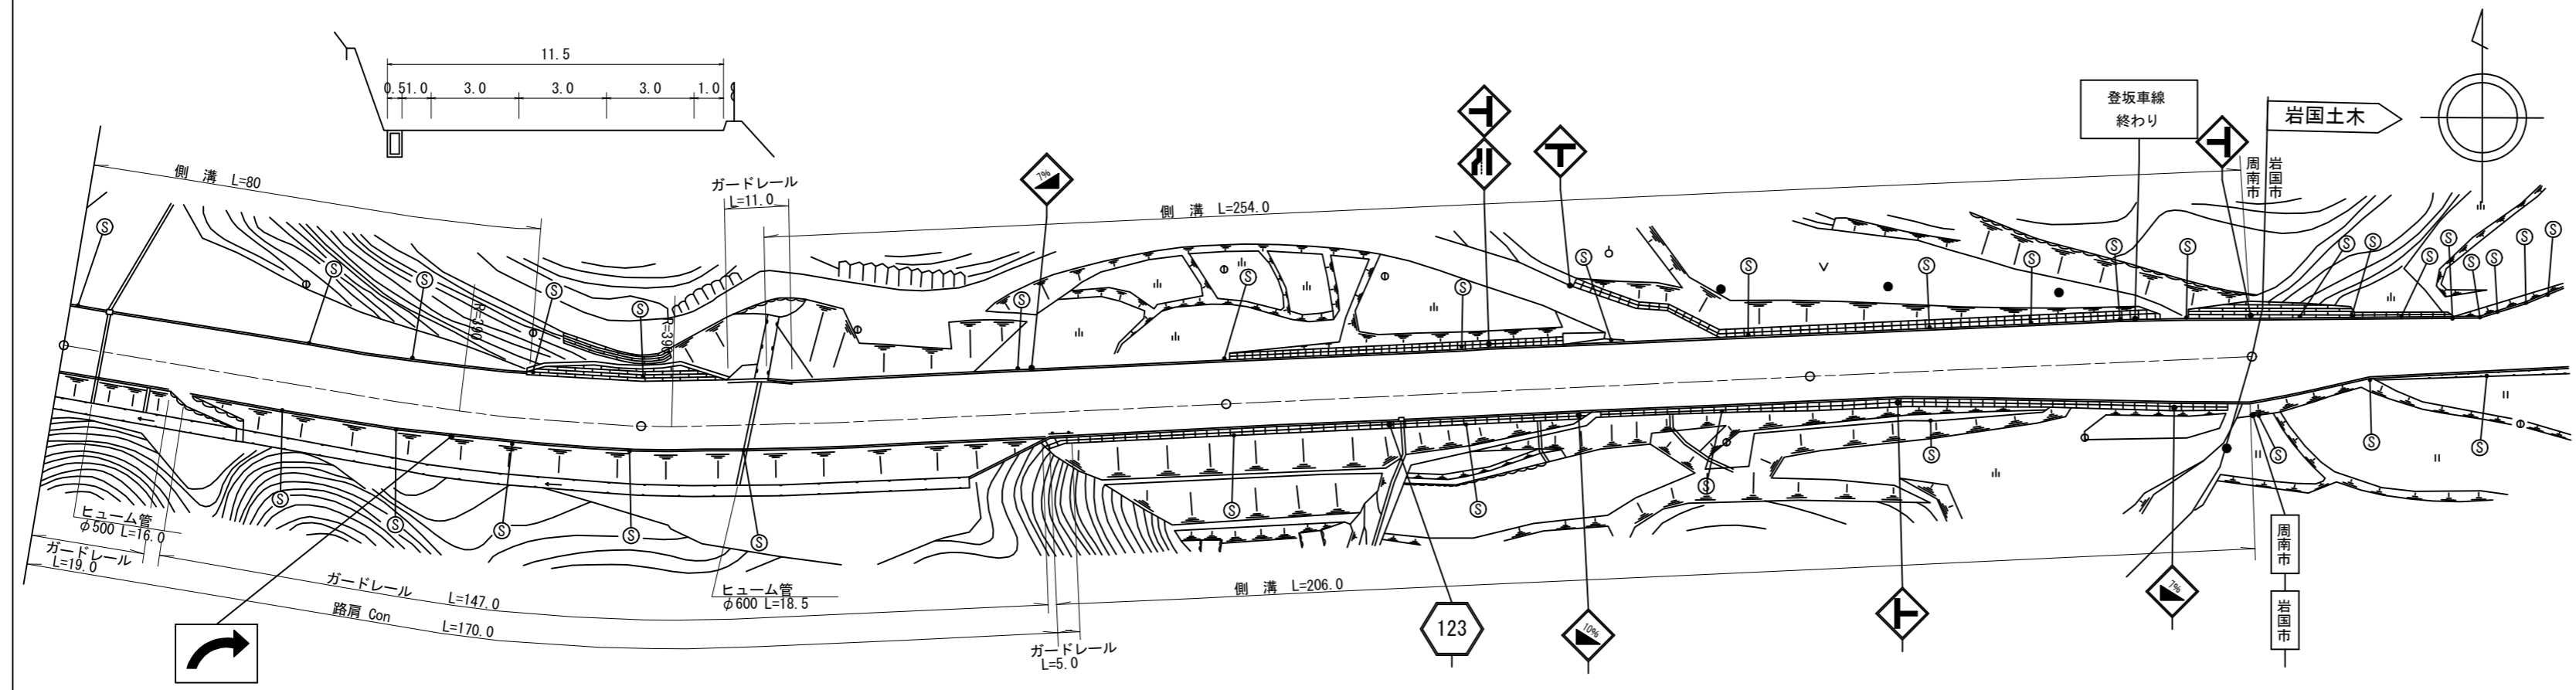

道路台帳修正履歴

カルテ番号	修正内容	調整年月日	業者名
	転記	2007.02.20	ヤマコン
2009-05-269	ラスベク変換	2010.03.25	ヤマコン

区間	番号	距離											
		1	2	3	4	5	6	7	8	9	10	11	
全幅員		11.5	11.0	11.24	11.4	11.75	11.5	11.5	12.1	12.1	12.0	12.0	14.6
全幅員内訳	車道	9.0	9.0	9.0	9.0	9.0	9.0	9.0	9.0	9.0	9.0	9.0	9.0
	左側歩道												
	右側歩道												
	路肩	1.5	1.0	1.0	1.4	1.1	1.5	1.5	1.5	1.5	1.5	1.5	4.1
側溝	左側	(0.5)	(0.5)		(0.5)	(0.5)	(0.5)	(0.5)	(0.5)	(0.5)	(0.5)	(0.5)	(0.5)
	右側												
その他													
主要路面	種類	AS											
舗装区間	番号	1 100.0	2 100.0	3 100.0	4 76.0								

路線名	主要地方道 徳山本郷線		
図面名	206905006-00		
作成年月日	2010年3月25日		
縮尺	1/1000	図面番号	07-00
事務所名	周南土木建築事務所		