


標題	路線コード	070	図面コード	010-00	路線名	主要地方道柳井玖珂線	県名	山口県	地名	柳井市 伊陸	図面番号	10	① 現道 2 現道(分離) 3 旧道 4 新道 5 専用自歩道
----	-------	-----	-------	--------	-----	------------	----	-----	----	--------	------	----	---------------------------------

平面図
縮尺千分の一

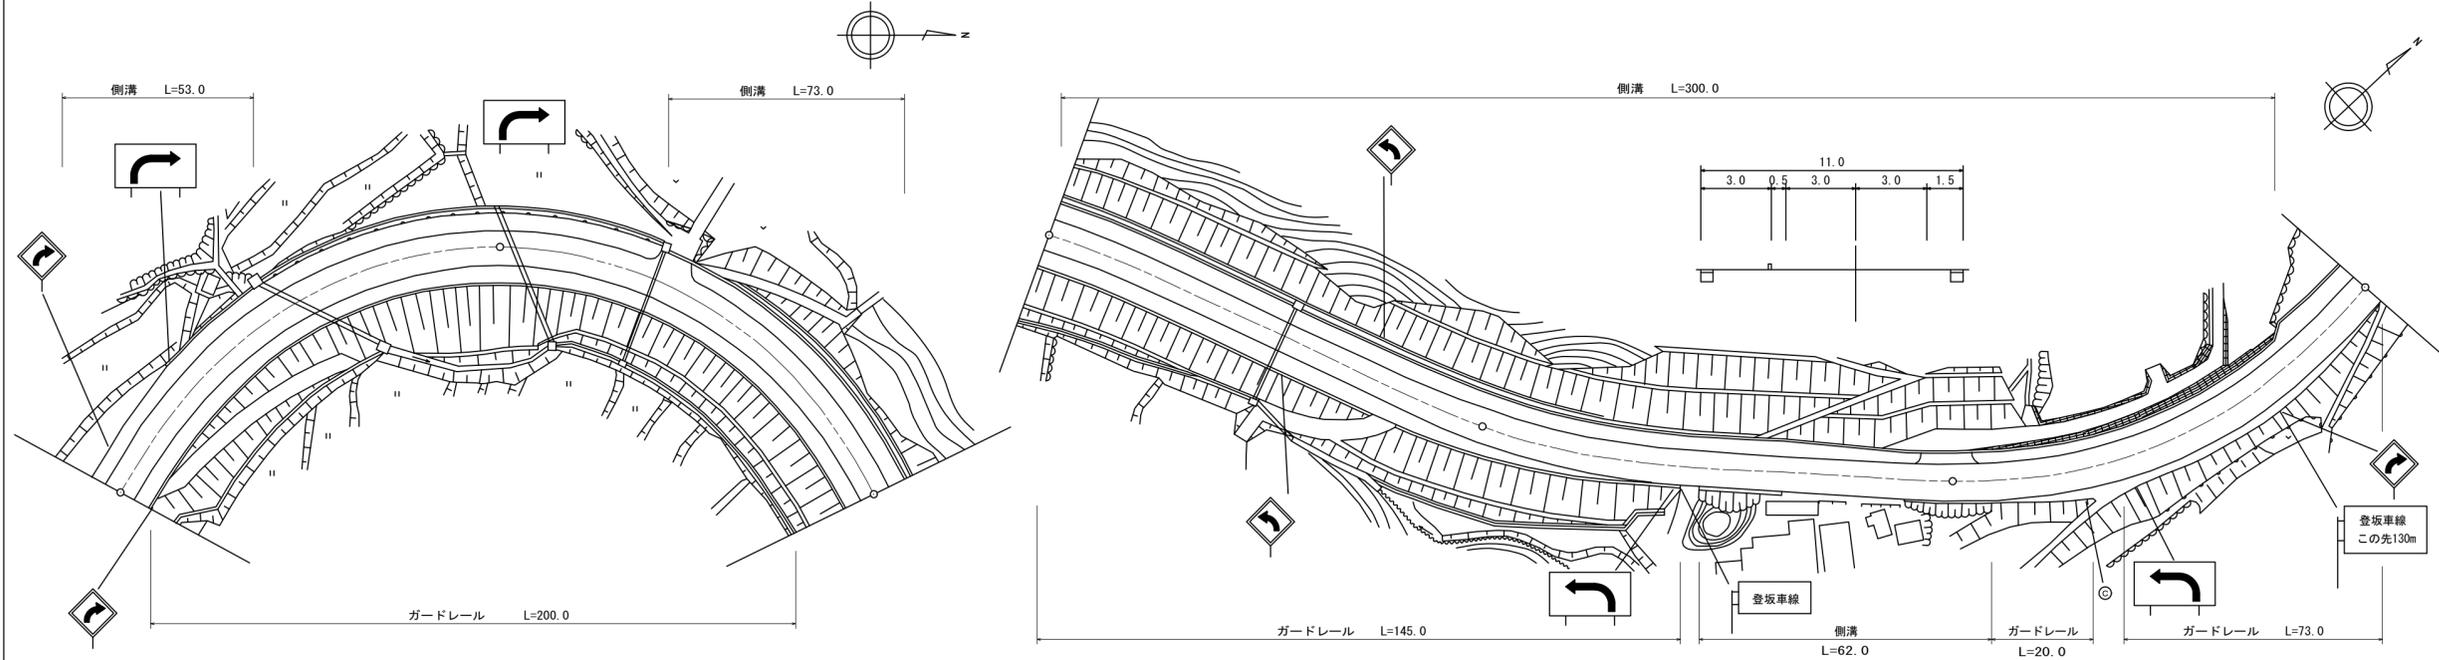

道路台帳修正履歴

カルテ番号	修正内容	調整年月日	業者名
	転記	2007. 3. 31	イワキ測量設計
2018-04-016	ラス・ベク変換 ガードレール新設 標識変更・新設	2019. 3. 31	泉土木コ

区間 番号	100.0												200.0		300.0			400.0		500.0	
	1	2	3	4	5	6	7	8	9	10	11	12									
点間 距離		50.0	50.0	35.0	65.0	80.0	20.0	20.0	20.0	60.0	8.0	72.0	20.0								
全 幅 員 内 訳	全幅員	14.0	14.0	14.0	14.0	14.5	14.5	13.5	12.0	10.5	11.0	10.5	10.0								
	車道	9.0	9.0	9.0	9.0	9.0	9.0	8.0	7.0	6.0	6.0	6.0	6.0								
	歩道	3.5	3.5	3.5	2.5	4.0	4.0	4.0	3.5	3.0	3.0	3.0	2.5	2.5							
	路側	0.5	0.5	0.5	0.5	0.5	0.5	0.5	0.5	0.5	0.5	0.5	0.5	0.5							
	路肩	1.0	1.0	1.0	1.0	1.0	1.0	1.0	1.0	1.5	1.5	1.5	1.0	1.0							
中央 分離帯																					
側 溝	左側	(0.5)	(0.5)	(0.5)	(0.5)	(0.5)	(0.5)	(0.5)	(0.5)	(0.5)	(0.5)	(0.5)	(0.5)								
	右側																				
その他																					
主要 工 作 物																					
路面 種 別	AS																	AS			
舗装 区 間 番 号		1 100.0		2 100.0		3 100.0		4 100.0		5 100.0											

路線名	主要地方道柳井玖珂線		
図面名	207004010-00		
作成年月日	2019年3月31日		
縮尺	1/1000	図面番号	010-00
事務所名	山口県柳井土木建築事務所		