


標題	路線コード	072	図面コード	003-00	路線名	主要地方道柳井上関線	県名	山口県	地名	柳井市 伊保庄	図面番号	3	① 現道 2 現道(分離) 3 旧道 4 新道 5 専用自歩道
----	-------	-----	-------	--------	-----	------------	----	-----	----	---------	------	---	---------------------------------

平面図
縮尺千分の一

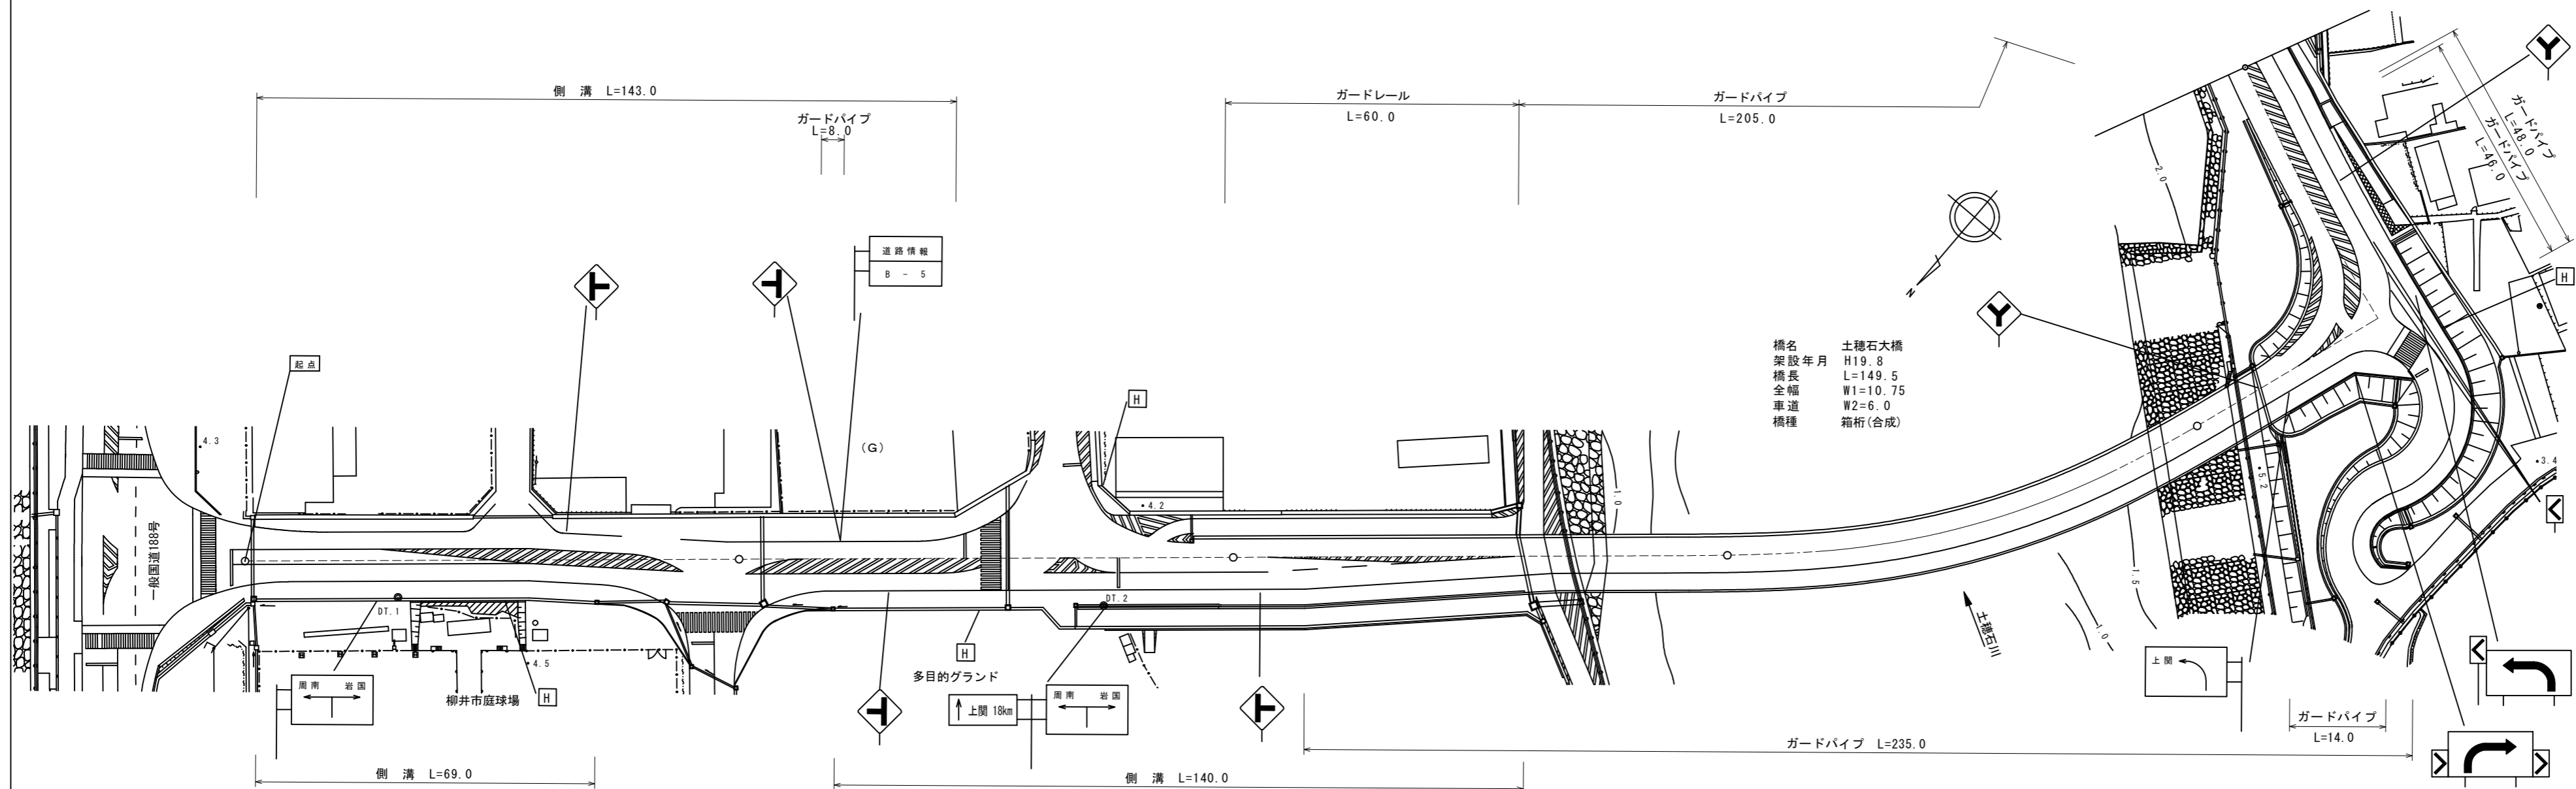

道路台帳修正履歴

カルテ番号	修正内容	調整年月日	業者名
	転記	2007.3.31	イワキ測量設計
2009-04-098	バイパス	2010.3.31	イワキ測量設計
2015-04-017	標識	2016.3.31	泉土木コ
2016-04-016	標識	2017.3.31	泉土木コ
2018-04-018	標識変更・追加	2019.3.31	泉土木コ

区間	番号	1	2	3	4	5	6	7	8	9	10	11
点間	距離	70.0	30.0	20.0	25.0	55.0	60.0	40.0	100.0	9.5	33.5	57.0
全幅員内訳	全幅員	17.0	17.0	19.0	19.5	19.5	19.0	10.75	10.75	10.75	10.75	13.0
	車道	9.0	9.0	9.0	9.0	9.0	9.0	6.0	6.0	6.0	6.0	8.0
	歩道	3.0	3.0	5.5	5.5	5.5	5.0	3.5	3.5	3.5	3.5	0.0
	路肩	4.0	5.0	3.5	3.5	4.0	4.0	0.75	0.75	0.75	0.75	3.5
	中央分離帯	0.5	0.5	0.5	0.5	0.5	0.5	0.5	0.5	0.5	0.5	0.5
側溝	左側	(0.5)	(0.5)	(0.5)	(0.5)	(0.5)	(0.5)	(0.5)				
側溝	右側	(0.5)	(0.5)	(0.5)	(0.5)	(0.5)	(0.5)	(0.5)				
主要	工作物						04261-0 89510	04261-0 89510	04261-0 89510			
路面	種別	AS										AS
舗装	区間番号	1 100.0	2 100.0	3 60.0	4 40.0	5 100.0	6 9.5	7 90.5				

路線名	主要地方道柳井上関線
図面名	207204003-00
作成年月日	2019年3月31日
縮尺	1/1000
図面番号	003-00
事務所名	山口県柳井土木建築事務所