


平面図
縮尺千分の一

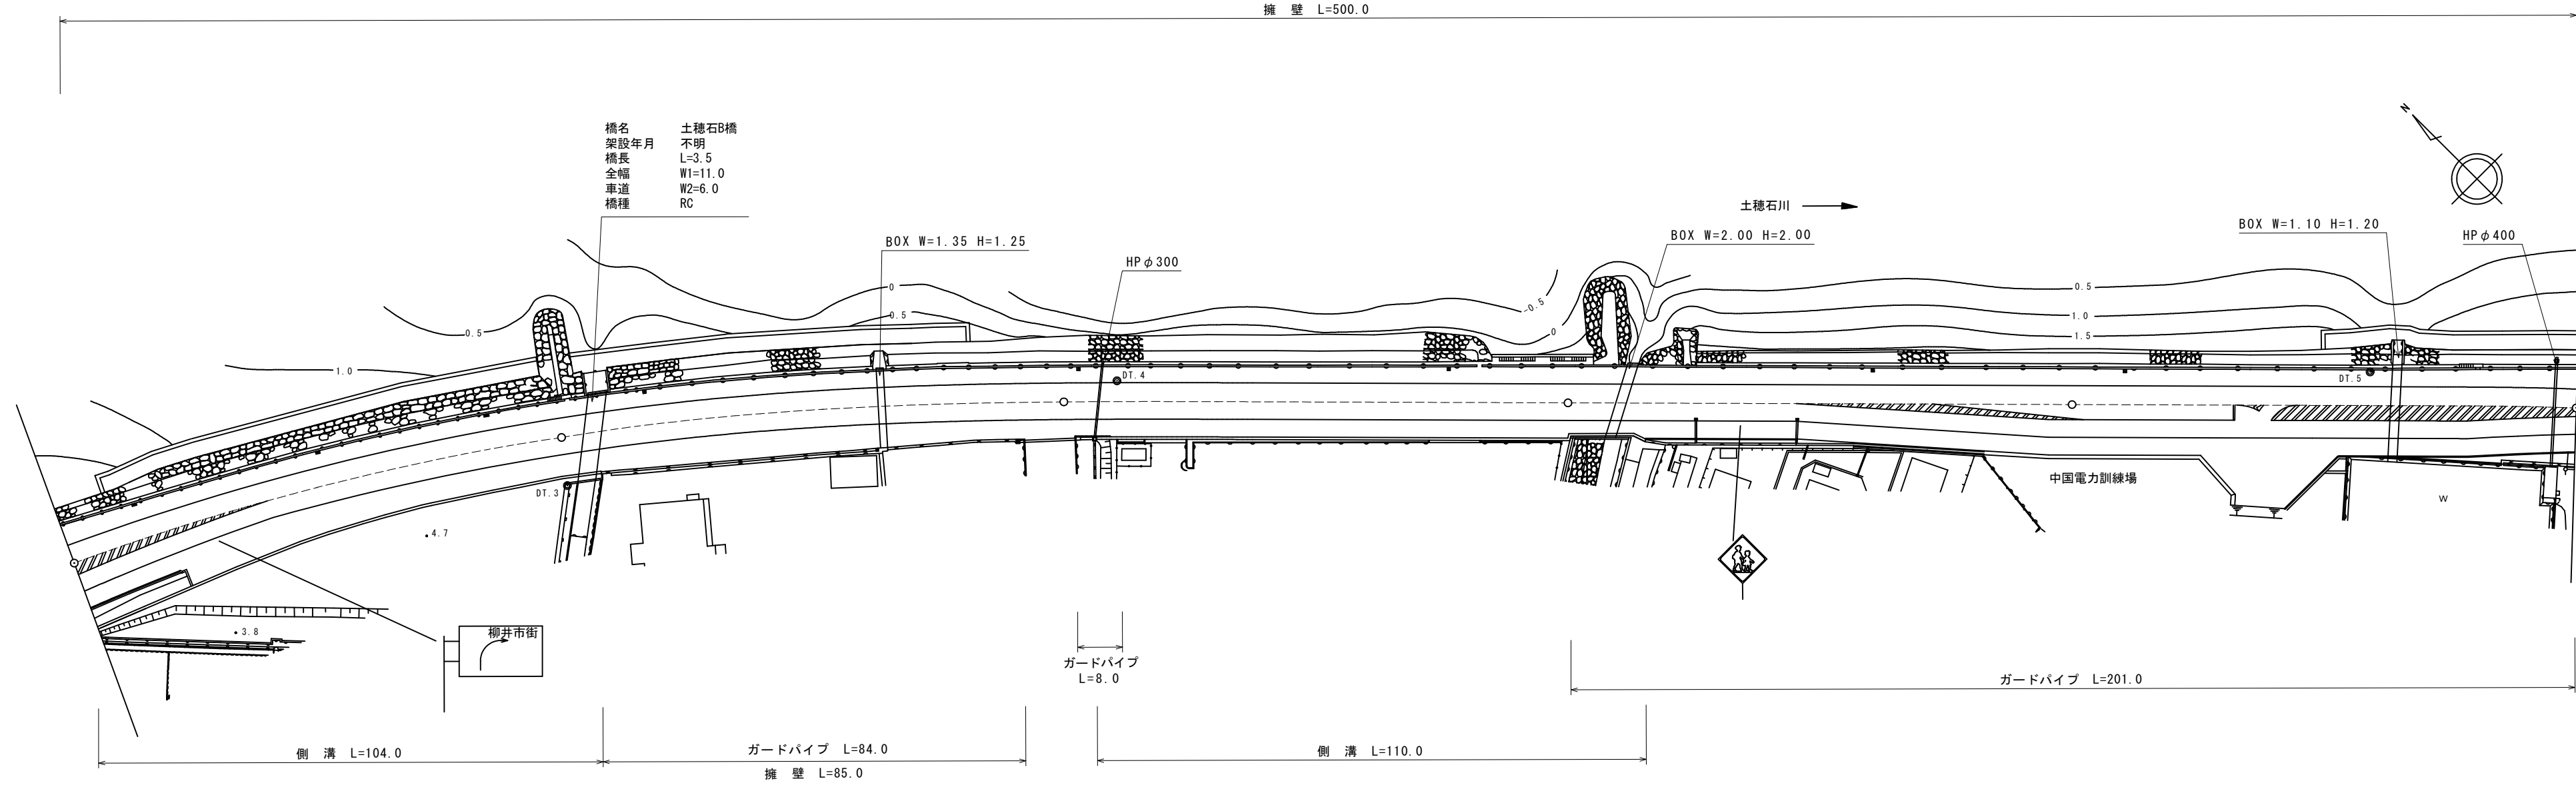

道路台帳修正履歴

カルテ番号	修正内容	調整年月日	業者名
	転記	2005. 3. 31	イワキ測量設計
2009-04-099	バイパス	2010. 3. 31	イワキ測量設計
2015-00-116	橋梁諸元追加	2016. 03. 31	田中技研
2017-04-019	橋梁諸元追加	2018. 03. 31	泉土木コ

区間	番号	1	2	3	4	5	6	7
点間	距離	100.0	89.3	100.0	100.0	100.0	100.0	100.0
全幅員内訳	全幅員	13.0	11.0	11.0	11.0	11.0	11.0	11.0
	車道	8.0	6.0	6.0	6.0	6.0	6.0	6.0
	歩道		6.4					
	左側		3.5					
	右側	3.5	3.5	3.5	3.5	3.5	3.5	3.5
路肩	左側	1.0	1.0	1.0	1.0	1.0	1.0	1.0
	右側	0.5	0.5	0.5	0.5	0.5	0.5	0.5
	中央							
側溝	左側							
	右側	0.5	0.5	0.5	0.5	0.5	0.5	0.5
その他								
主要	工作物		04263-0					
路面	種別	AS						AS
舗装	区間番号	1 100.0	2 6.4	3 4.3	4 89.3	5 100.0	6 100.0	7 100.0

路線名	主要地方道柳井上関線
図面名	207204004-00
作成年月日	2018年3月31日
縮尺	1/1000
図面番号	004-00
事務所名	山口県柳井土木建築事務所