


標題	路線コード	072	図面コード	005-00	路線名	主要地方道柳井上関線	県名	山口県	地名	柳井市 伊保庄	図面番号	5	① 現道 2 現道(分離) 3 旧道 4 新道 5 専用自歩道
----	-------	-----	-------	--------	-----	------------	----	-----	----	---------	------	---	---------------------------------

平面図
縮尺千分の一

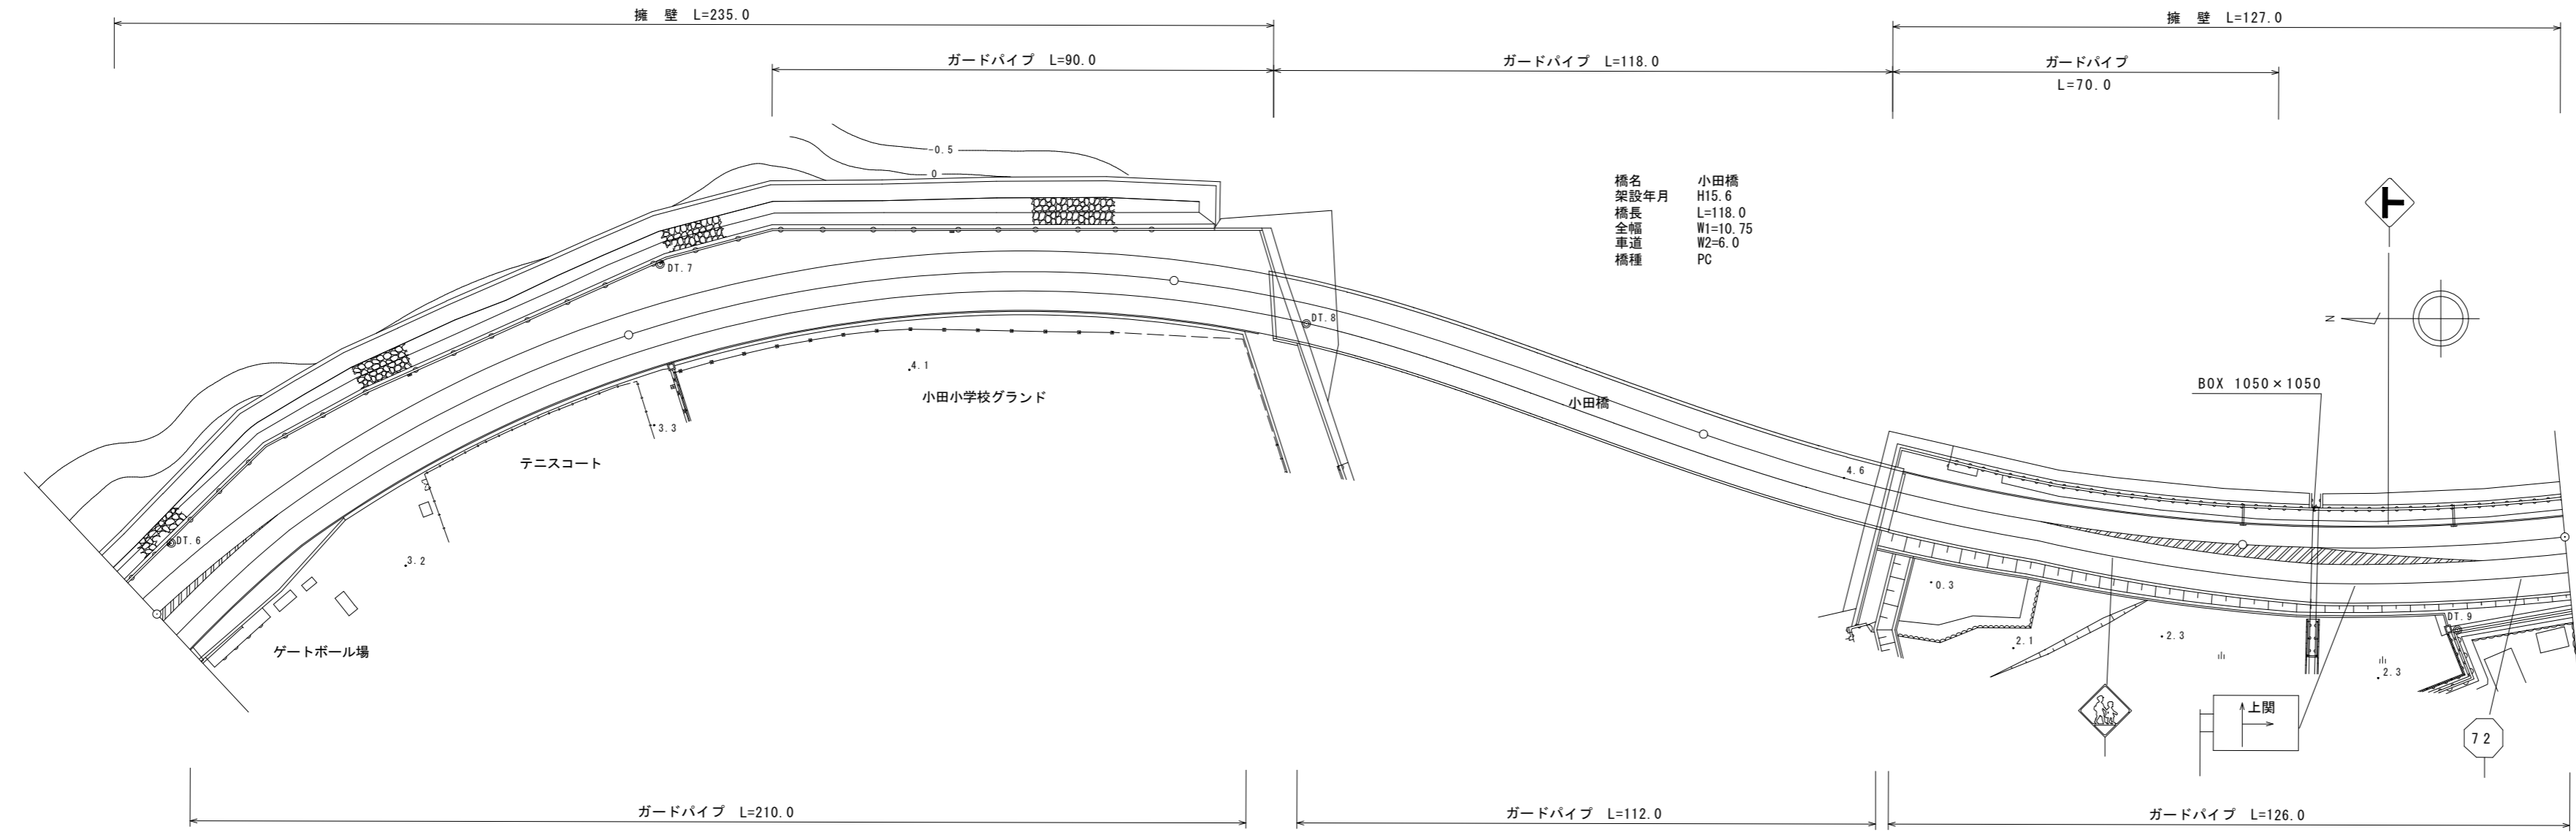

道路台帳修正履歴

カルテ番号	修正内容	調整年月日	業者名
	転記	2007.3.31	イワキ測量設計
2009-04-100	バイパス	2010.3.31	イワキ測量設計

区間	番号	1	2	3	4	5	6	7	
点間	距離	100.0	100.0	20.0	80.0	38.0	62.9	59.0	
全幅員内訳	全幅員	11.0	11.0	11.0	11.0	10.75	10.75	14.0	14.0
	車道	6.0	6.0	6.0	6.0	6.0	6.0	9.0	9.0
	歩道								
	左側								
	右側	3.5	3.5	3.5	3.5	3.5	3.5	3.5	3.5
路肩									
左側	1.0	1.0	1.0	1.0	0.75	0.75	1.0	1.0	
右側	0.5	0.5	0.5	0.5	0.5	0.5	0.5	0.5	
中央									
側溝	左側								
右側									
その他									
主要	工作物				04262-0 89520	04262-0 89520			
路面	種別	AS							AS
舗装	区間	1 100.0	2 100.0	3 20.0	4 80.0	5 38.0	6 62.9	7 59.0	

路線名	主要地方道柳井上関線
図面名	207204005-00
作成年月日	2010年3月31日
縮尺	1/1000
図面番号	005-00
事務所名	山口県柳井土木建築事務所