


標題	路線コード	072	図面コード	009-00	路線名	主要地方道柳井上関線	県名	山口県	地名	柳井市 伊保庄	図面番号	9	① 現道 2 現道(分離) 3 旧道 4 新道 5 専用自歩道
----	-------	-----	-------	--------	-----	------------	----	-----	----	---------	------	---	---------------------------------

平面図
縮尺千分の一

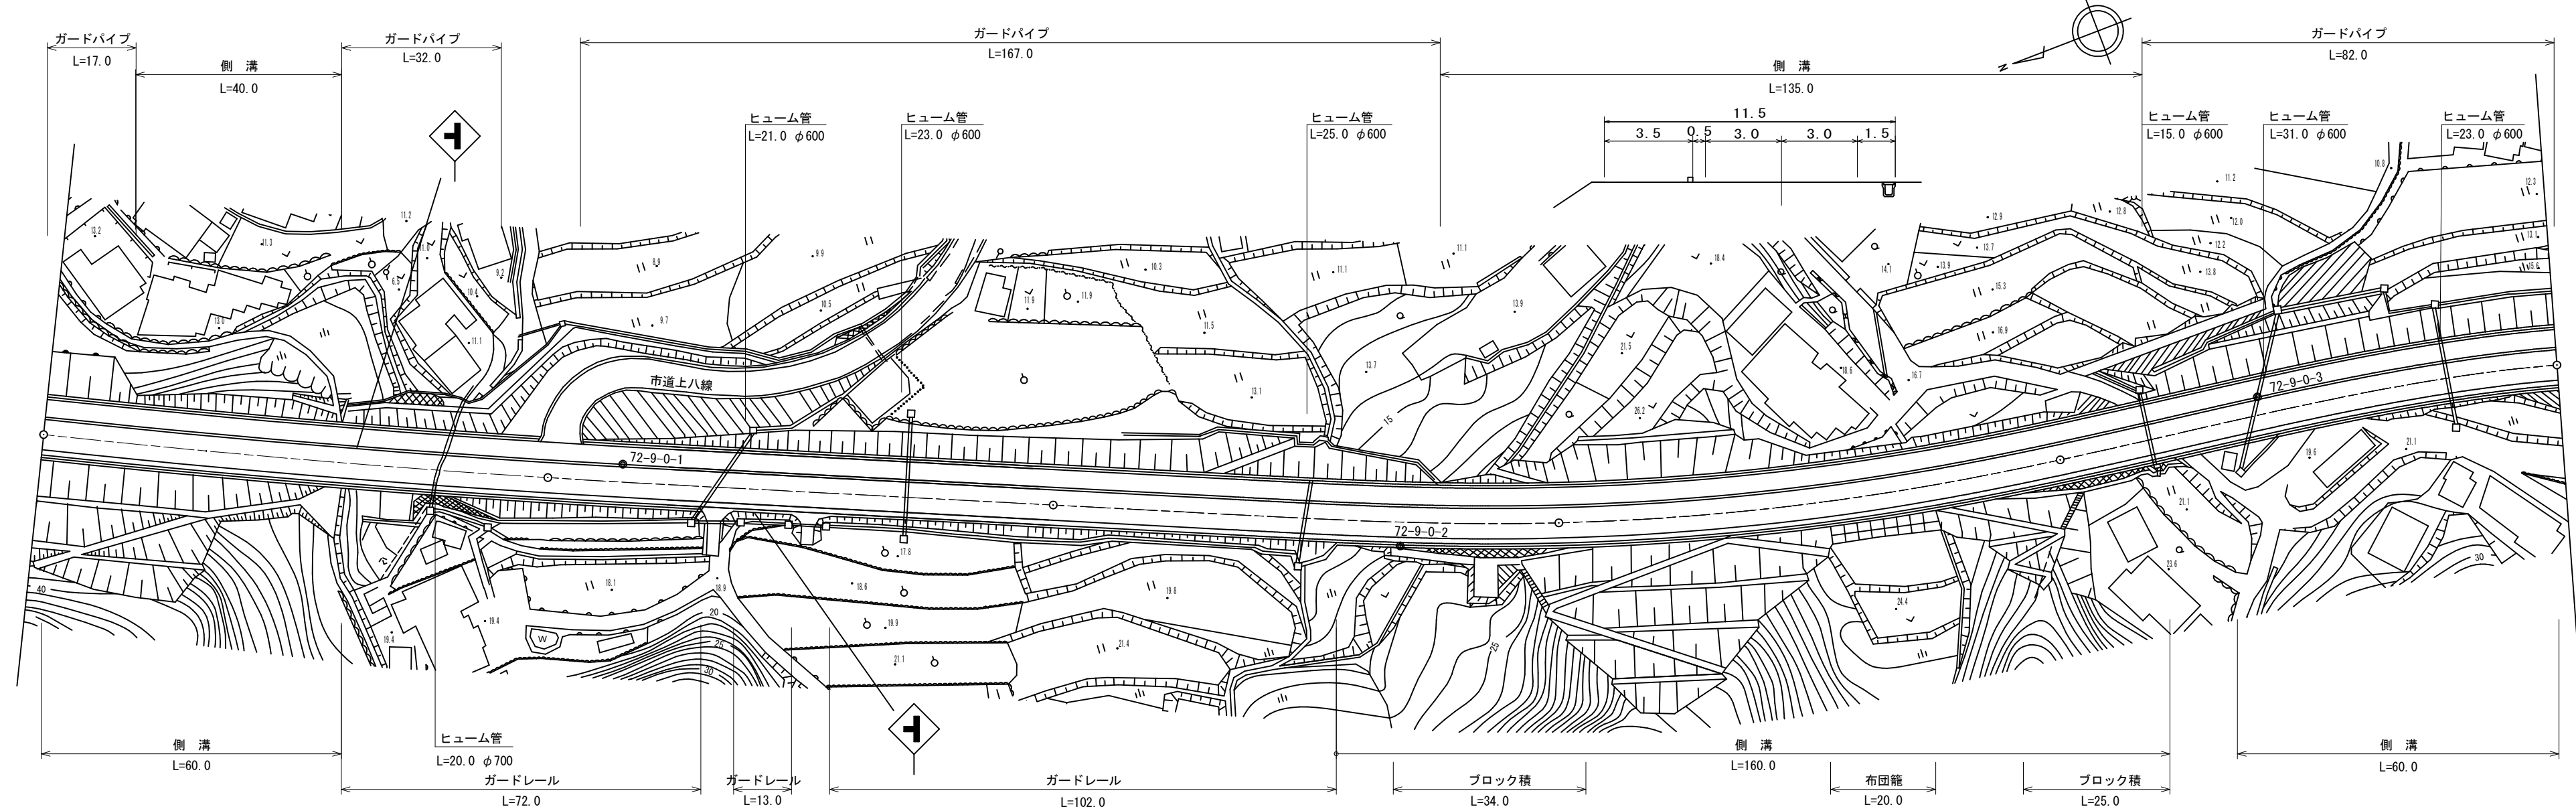

道路台帳修正履歴

カルテ番号	修正内容	調整年月日	業者名
	転記	1993.03.31	イワキ測
2009-04-104	橋梁諸元変更 (図面変更)	2010.03.31	イワキ測
2012-04-015	側溝	2013.03.31	泉土木コ
2022-04-021	バイパス	2023.03.31	イワキ測

区間番号	0.0	1	2	3	100.0	4	200.0	5	6	7	300.0	8	9	10	11	500.0						
点間距離		17.0		42.0		41.0		100.0		57.0		20.0		23.0		100.0		20.0		20.0		60.0
全幅員		11.0		11.0		11.0		11.0		11.0		11.5		12.0		12.0		11.0		11.0		11.5
全幅員内訳	車道	6.0		6.0		6.0		6.0		6.0		6.0		6.0		6.0		6.0		6.0		6.0
	歩道	3.5		3.5		3.5		3.5		3.5		4.0		4.0		4.0		3.5		3.5		3.5
	路肩	1.0		1.0		1.0		1.0		1.0		1.5		1.5		1.5		1.5		1.5		1.5
	中央分離帯																					
側溝	左側		0.0		0.5		0.0					0.0		0.5		0.5		0.0		0.0		0.5
	右側	0.5		0.5		0.5		0.0		0.5		0.5		0.5		0.5		0.0		0.0		0.5
その他																						
主要工物																						
路面種別	AS																					AS
舗装区間番号		1		2		3		4		5												
		100.0		100.0		100.0		100.0		100.0												

路線名	主要地方道柳井上関線		
図面名	207204009-00		
作成年月日	2023年3月31日		
縮尺	1/1000	図面番号	009-00
事務所名	山口県柳井土木建築事務所		