


平面図 縮尺千分の一

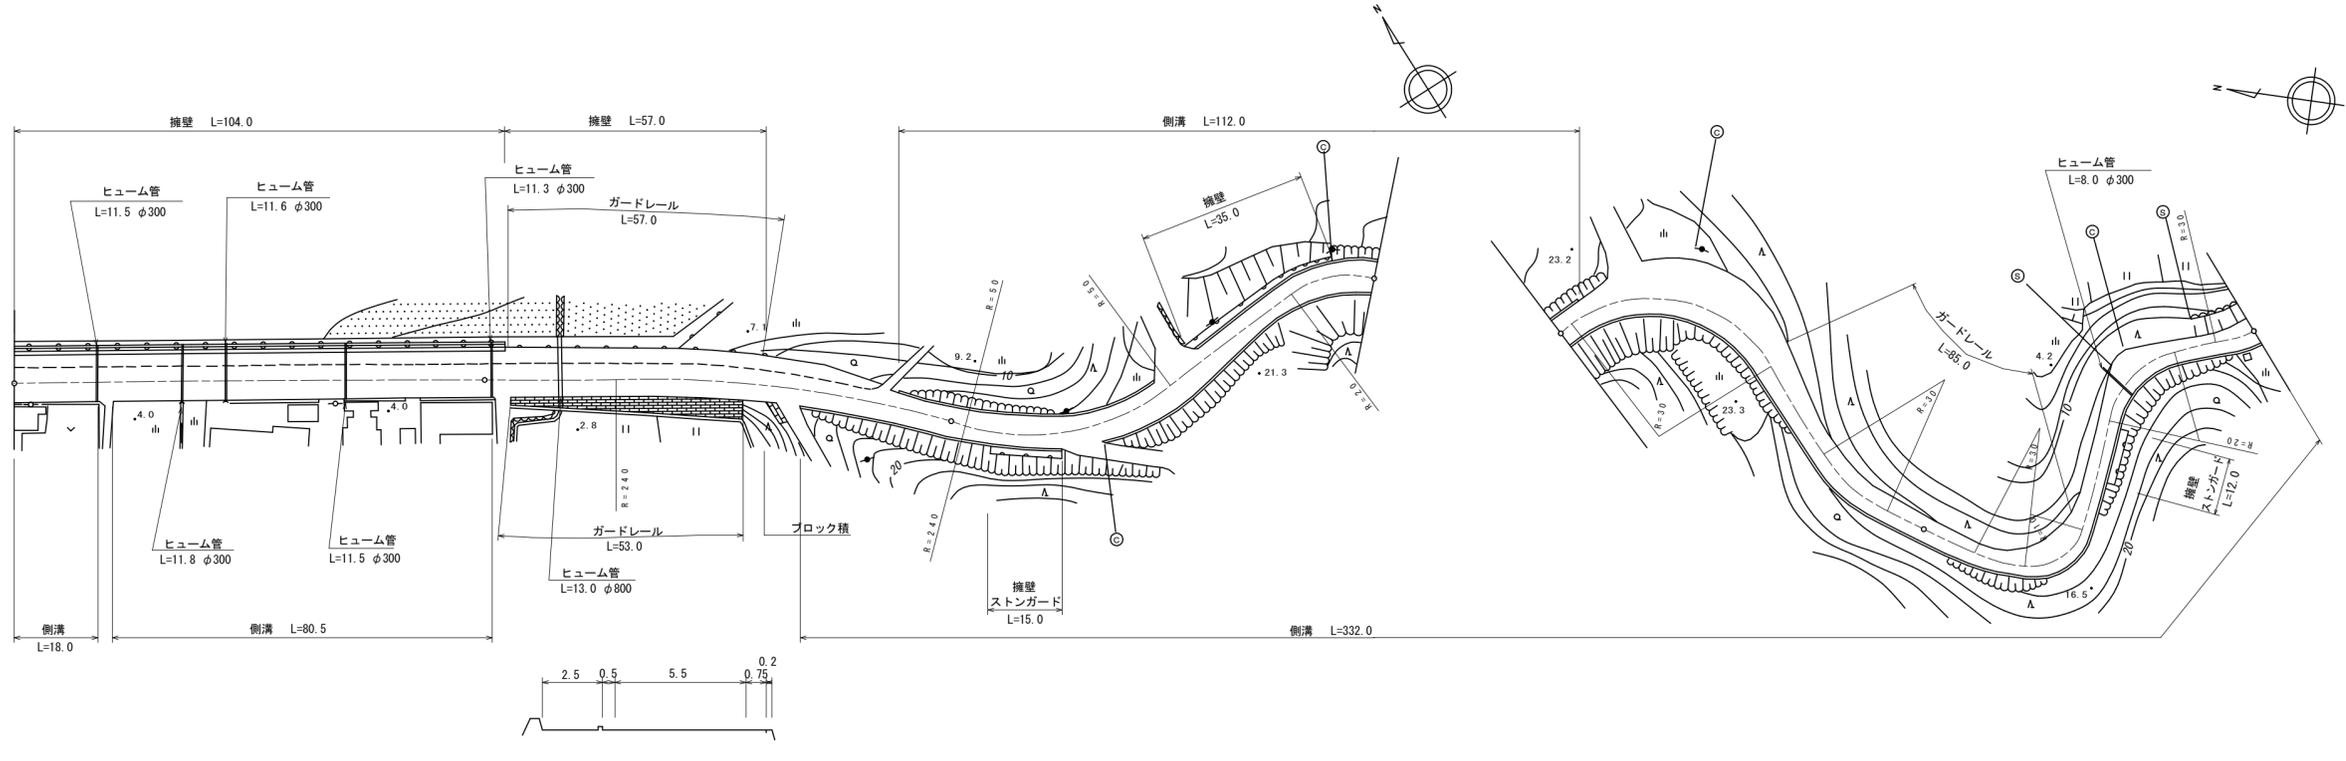

区間	番号	1	2	3	4	5	6	7	8	9	10	11	12	13	14	15	16	17	18	19	20	21	22
点間	距離	100.0	2.0	26.0	39.0	16.0	17.0	3.0	23.0	49.0	25.0	7.0	20.0	25.0	48.0	12.0	20.0	16.0	15.0	10.0	11.0	9.0	7.0
全幅員内訳	全幅員	9.8	9.8	10.2	9.5	8.0	6.3	6.0	6.5	5.5	6.28	6.5	12.0	8.5	5.7	5.0	7.5	4.5	4.5	8.0	4.5	5.0	5.5
	車道	6.0	6.0	6.0	5.5	5.0	5.0	5.0	5.0	4.5	4.5	4.5	4.5	4.5	4.1	4.0	4.0	3.5	3.5	3.5	3.5	4.0	4.5
	歩道	2.8	3.8	3.2	3.0	2.0	1.3	1.0	1.5	1.5	1.0	1.0	7.5	4.0	1.6	0.5	3.5	1.0	1.0	4.5	1.0	1.0	1.0
	左側	0.5	0.5	0.5	0.5	0.5	0.5	0.5	0.5	0.75	0.5	0.88	1.0	1.0	1.0	0.6	0.5	0.5	0.5	0.5	0.5	0.5	0.5
	右側	0.5	0.5	0.5	0.5	0.5	0.5	0.5	0.5	0.75	0.5	0.88	1.0	1.0	1.0	0.6	0.5	0.5	0.5	0.5	0.5	0.5	0.5
側溝	左側		0.5			0.4	0.4	0.4	0.4	0.4	0.4	0.4	0.4	0.4	0.4	0.4	0.4	0.4	0.4	0.4	0.4	0.4	0.4
側溝	右側	0.5	0.5			0.4	0.4	0.4	0.4	0.4	0.4	0.4	0.4	0.4	0.4	0.4	0.4	0.4	0.4	0.4	0.4	0.4	0.4
その他																							
主要	工作物																						
路面	種別	AS				AS/AS																	AS
舗装	区間番号	1	2	3					4								6						
		100.0	67.0	33.0					100.0								100.0						

道路台帳修正履歴

カルテ番号	修正内容	調整年月日	業者名
	転記	1994. 3. 31	イワキ測量設計
2021-04-013	ラス・ベク変換 警戒標識撤去	2022. 3. 31	泉土木コ

路線名	主要地方道柳井上関線
図面名	207204023-00
作成年月日	2022年3月31日
縮尺	1/1000 図面番号 023-00
事務所名	山口県柳井土木建築事務所