


標題	路線コード	072	図面コード	034-00	路線名	主要地方道柳井上関線	県名	山口県	地名	柳井市 阿月	図面番号	34	① 現道 2 現道(分離) 3 旧道 4 新道 5 専用自歩道
----	-------	-----	-------	--------	-----	------------	----	-----	----	--------	------	----	---------------------------------

平面図
縮尺千分の一

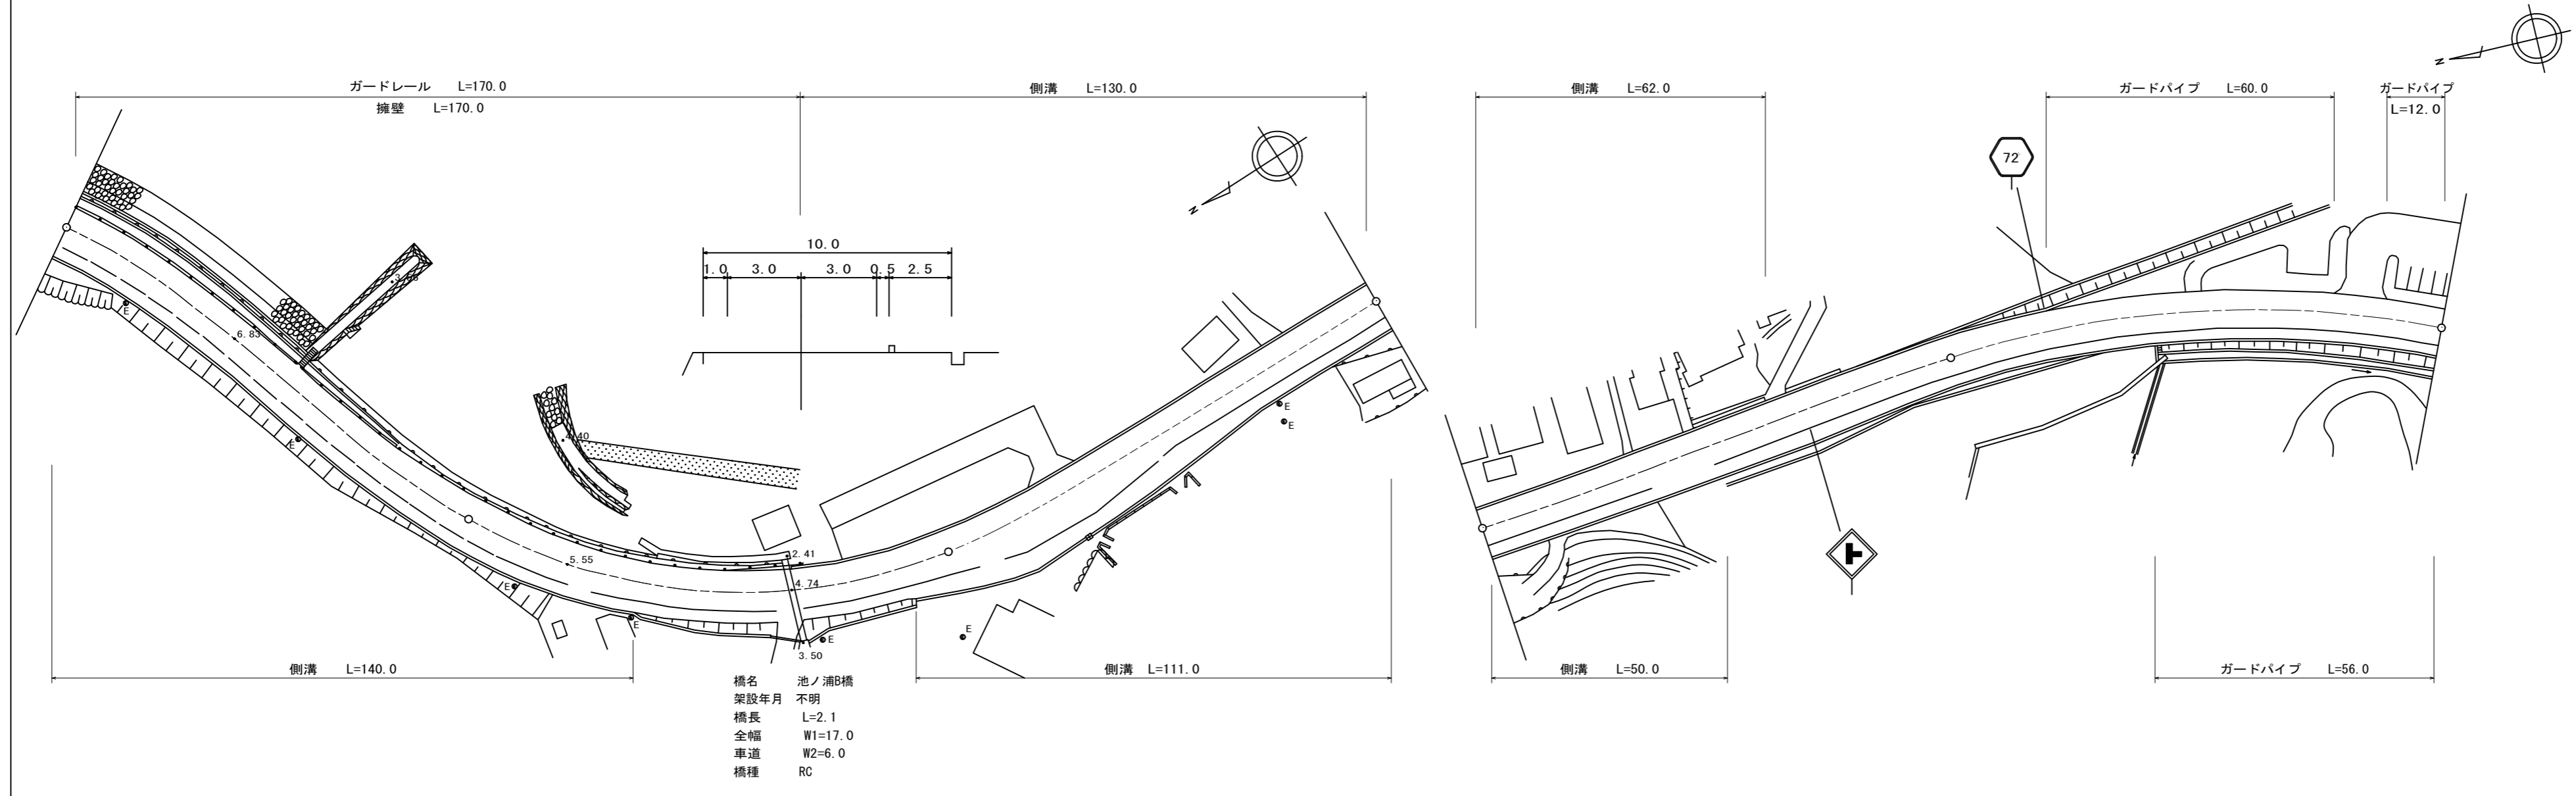

橋名 池ノ浦B橋
架設年月 不明
橋長 L=2.1
全幅 W1=17.0
車道 W2=6.0
橋種 RC

区間	番号	1	2	3	3-1	3-2	4	5	6	7	8	9	10	11	12	
点間	距離	100.0	35.0	39.0	12.9	20.0	15.0	15.0	20.0		50.0	50.0	15.0	35.0	100.0	
全幅員内訳	全幅員	10.0	10.0	10.0	10.0	10.0	11.0	12.71	14.0	14.0	11.0	11.0	10.5	10.5	10.0	10.0
	車道	6.0	6.0	6.0	6.0	6.0	6.0	6.0	6.0	6.0	6.0	6.0	6.0	6.0	6.0	6.0
	歩道															
	左側															
	右側	2.5	2.5	2.5	2.5	2.5	3.0	3.0	3.0	3.0	3.0	3.0	2.5	2.5	2.5	2.5
路肩	左側	1.0	1.0	1.0	1.0	1.0	1.5	1.5	1.5	1.5	1.5	1.5	1.5	1.5	1.0	1.0
	右側	0.5	0.5	0.5	0.5	0.5	2.21	3.5	3.5	3.5	0.5	0.5	0.5	0.5	0.5	0.5
側溝	左側															
	右側	0.5	0.5	0.5	0.5	0.5	0.5	0.5	0.5	0.5	0.5	0.5	0.5	0.5	0.5	0.5
その他																
主要	工作物				04236-0											
路面	種別	AS														AS
舗装	区間	1	2	3	4										7	
	番号	100.0	65.0	21	32.9										100.0	

道路台帳修正履歴

カルテ番号	修正内容	調整年月日	業者名
	転記	2001. 3. 31	イワキ測量設計
2009-04-118	ボックスカルバート	2010. 3. 31	イワキ測量設計
2018-04-020	ラス・ベク変換 橋梁諸元変更	2019. 3. 31	泉土木コ

路線名	主要地方道柳井上関線
図面名	207204034-00
作成年月日	2019年3月31日
縮尺	1/1000
図面番号	034-00
事務所名	山口県柳井土木建築事務所