


標題	路線コード	072	図面コード	035-00	路線名	主要地方道柳井上関線	県名	山口県	地名	柳井市 阿月	図面番号	35	① 現道 2 現道(分離) 3 旧道 4 新道 5 専用自歩道
----	-------	-----	-------	--------	-----	------------	----	-----	----	--------	------	----	---------------------------------

平面図  
縮尺千分の一

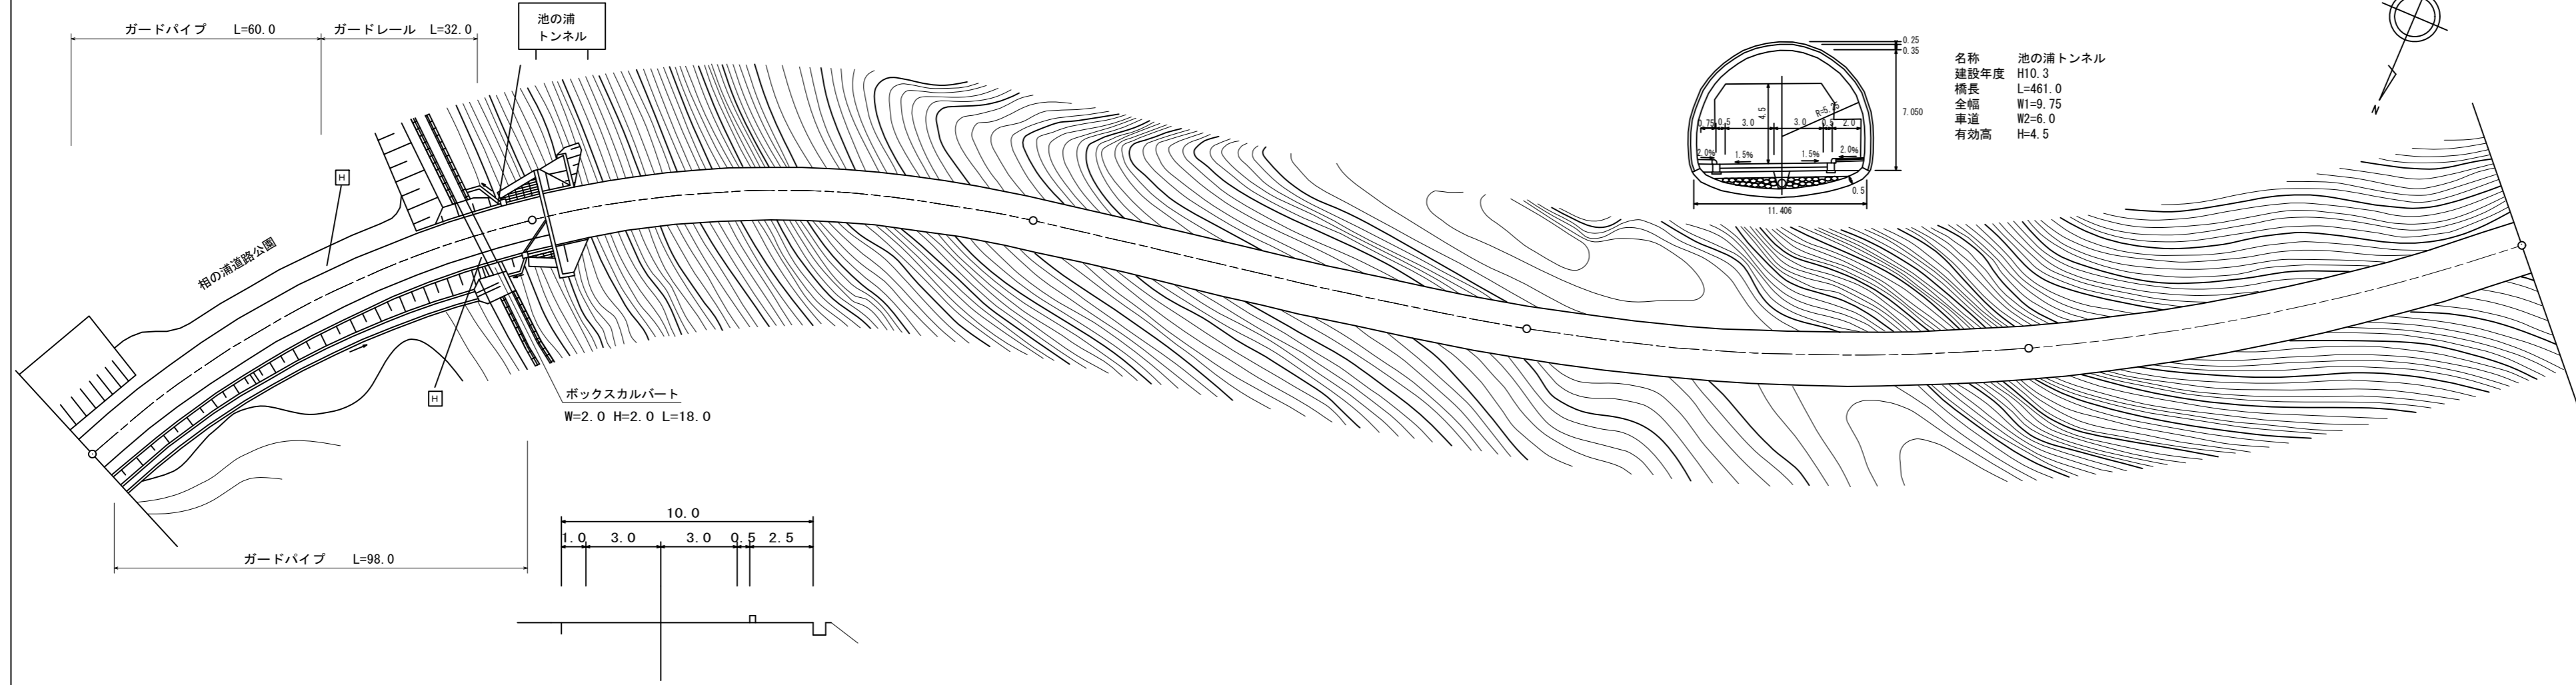

道路台帳修正履歴

カルテ番号	修正内容	調整年月日	業者名
	転記	2006. 3. 31	イワキ測量設計
2009-04-119	トンネル諸元変更 (図面変更)	2010. 3. 31	イワキ測量設計
2012-04-017	照明	2013. 3. 31	泉土木コ
2018-04-021	ラス・ベク変換 旗上げ追加	2019. 3. 31	泉土木コ

区間	番号	1	2	3	4	5	6	
点間	距離	100.0	3.0	97.0		100.0	100.0	100.0
全幅員内訳	全幅員	10.0	10.0	9.75		9.75	9.75	9.75
	車道	6.0	6.0	6.0		6.0	6.0	6.0
	歩道							
	左側		0.5	0.5		0.5	0.5	0.5
	右側	2.5	0.5	2.0		2.0	2.0	2.0
路肩	左側	1.0	1.0	1.25		1.25	1.25	1.25
	右側	0.5	0.5	0.5		0.5	0.5	0.5
側溝	左側							
	右側							
主要	工作物			T8062-0		T8062-0		T8062-0
路面	種別	AS	AS/Co					Co
舗装	区間番号	1	2	3	4	5	6	
	距離	100.0	3.0	97.0	100.0	100.0	100.0	

路線名	主要地方道柳井上関線
図面名	207204035-00
作成年月日	2019年3月31日
縮尺	1/1000
図面番号	035-00
事務所名	山口県柳井土木建築事務所