


平面図 縮尺千分の一

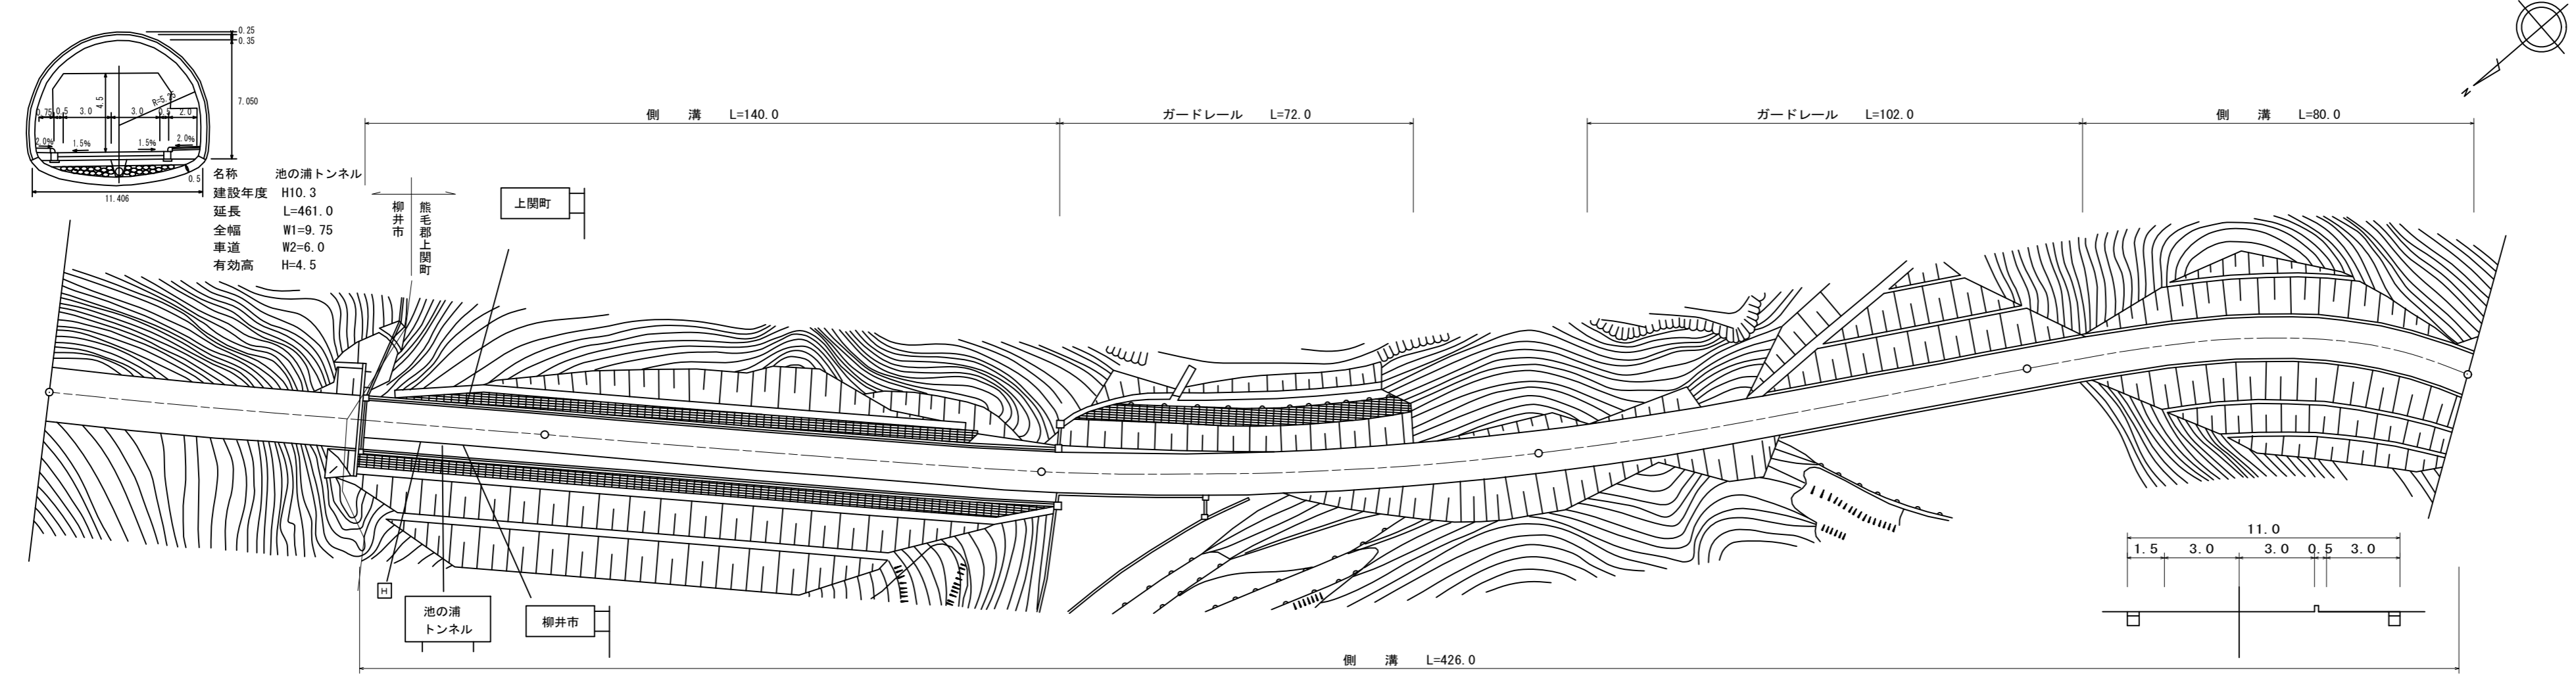

道路台帳修正履歴

カルテ番号	修正内容	調整年月日	業者名
	転記	1999. 3. 31	イワキ測量設計
2009-04-120	トンネル諸元変更 (図面変更)	2010. 3. 31	イワキ測量設計
2019-04-016	ベクタ変換	2020. 3. 31	泉土木コ

区間	番号	1	2	3	4	5	6	7	8	489.0
点間	距離		64.0	36.0	100.0 4.0	96.0	100.0	87.0		
全幅員内訳	全幅員	9.75	9.75 11.0	11.0	11.0 8.5	8.5	8.5 8.5	9.0		
	車道	6.0	6.0	6.0	6.0	6.0	6.0	6.0		
	左側歩道									
	右側歩道	2.0	2.0 3.0	3.0	3.0 3.0					
	路肩	1.25	1.25 1.5	1.5	1.5 1.0	1.0	1.0	1.5	1.5	
中央分離帯	0.5	0.5	0.5	0.5 1.5	1.5	1.5	1.5	1.5		
側溝	左側		0.0 (0.5)	0.5 (0.5)	0.5 (0.5)			0.0 (0.5)		0.5 (0.5)
	右側		0.0 (0.5)	0.5 (0.5)	0.5 (0.5)	0.5		0.5 (0.5)		0.5 (0.5)
その他										
主要工物		T8062-0								
路面種別		Co	Co/AS					AS		
舗装区間	番号	1 64.0	2 36.0	3 100.0	4 100.0	5 100.0	6 89.0			

路線名	主要地方道柳井上関線
図面名	207204036-00
作成年月日	2020年3月31日
縮尺	1/1000 図面番号 036-00
事務所名	山口県柳井土木建築事務所