


平面図 縮尺千分の一

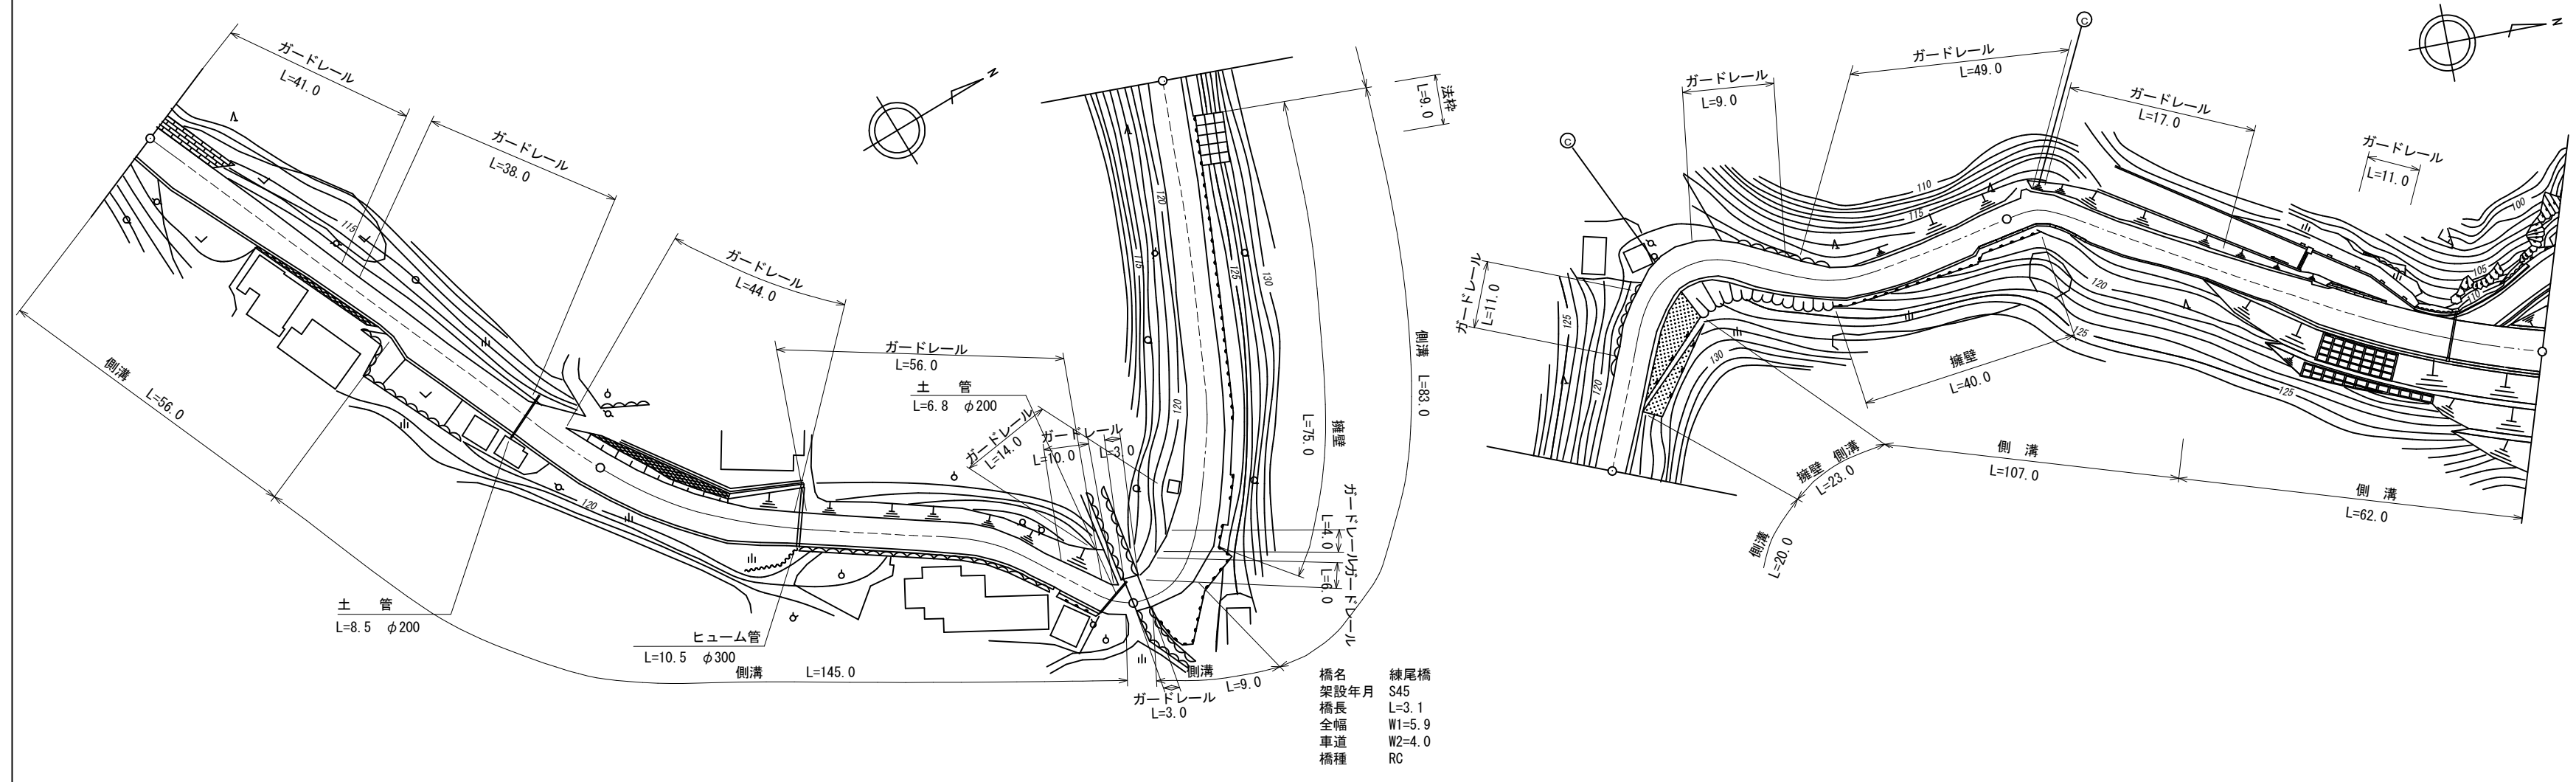

道路台帳修正履歴

カルテ番号	修正内容	調整年月日	業者名
	転記	2007. 3. 31	イワキ測量設計
2009-04-122	橋梁諸元変更 (図面変更)	2010. 3. 31	イワキ測量設計
2011-04-026	道路改良	2012. 3. 31	泉土木コ
2021-04-017	平面修正	2022. 3. 31	泉土木コ

区間 番号	100.0																			200.0																			300.0																			400.0																			500.0	
	1	2	3	4	5	6	7	8	9	10	11	12	13	14	15	16	17	18	19	20	1	2	3	4	5	6	7	8	9	10	11	12	13	14	15	16	17	18	19	20	1	2	3	4	5	6	7	8	9	10	11	12	13	14	15	16	17	18	19	20	1	2	3	4	5	6	7	8	9	10	11	12	13	14	15	16	17	18	19	20	1	2	3	4	5	6	7	8	9	10	11	12	13	14	15	16	17	18	19	20	
点間 距離	28.0																				28.0																				4.0																				40.0																				38.0																				62.0																				3.1																				15.0																				28.9																				45.5																				7.5																				12.5																				23.0																				56.5																				8.0																				5.0																				35.0																				20.0																				40.0	
全 幅 員 内 訳	全幅員	6.0																				5.5																				5.0																				6.0																				5.74																				5.5																				5.9																				5.9																				8.5																				5.5																				5.5																				5.5																				6.4																				6.94																				7.9																				5.5																				7.5																				7.5	
	車道	5.0																				4.5																				4.0																				5.0																				4.74																				4.5																				4.5																				4.5																				4.5																				5.0																				5.0																				4.31																				4.5																				4.0																				5.5																				5.5	
	左側歩道	
	右側歩道	
	左側路肩	0.5																				0.5																				0.5																				0.5																				0.5																				0.5																				0.5																				0.5																				0.5																				0.5																				0.5																				0.5																				0.5																				0.5																				0.5																				0.5																				0.5																				0.5	
右側路肩	0.5																				0.5																				0.5																				0.5																				0.5																				0.5																				0.5																				0.5																				0.5																				0.5																				0.5																				0.5																				0.5																				0.5																				0.5																				0.5																				0.5																				0.5																				0.5	
中央分離帯	
側溝	左側	0.4																				0.4																				0.5																				0.5																				0.5																				0.5																				0.5																				0.5																				0.5																				0.5																				0.5																				0.5																				0.5																				0.5																				0.5																				0.5																				0.5																				0.5	
	右側	0.4																				0.4																				0.5																				0.5																				0.5																				0.5																				0.5																				0.5																				0.5																				0.5																				0.5																				0.5																				0.5																				0.5																				0.5																				0.5																				0.5																				0.5																				0.5	
その他	
主要 工 作 物	
路面 種 別	as	
舗装 区 間 番 号	1 100.0																				2 100.0																				3 2.1																				4 96.9																				5 100.0																				6 40.0																				7 60.0	

路線名	主要地方道柳井上関線		
図面名	207204042-00		
作成年月日	2022年3月31日		
縮尺	1/1000	図面番号	042-00
事務所名	山口県柳井土木建築事務所		