


標題	路線コード	072	図面コード	043-00	路線名	主要地方道柳井上関線	県名	山口県	地名	熊毛郡上関町大字室津	図面番号	43	① 現道 2 現道(分離) 3 旧道 4 新道 5 専用自歩道
----	-------	-----	-------	--------	-----	------------	----	-----	----	------------	------	----	---------------------------------

平面図
縮尺千分の一

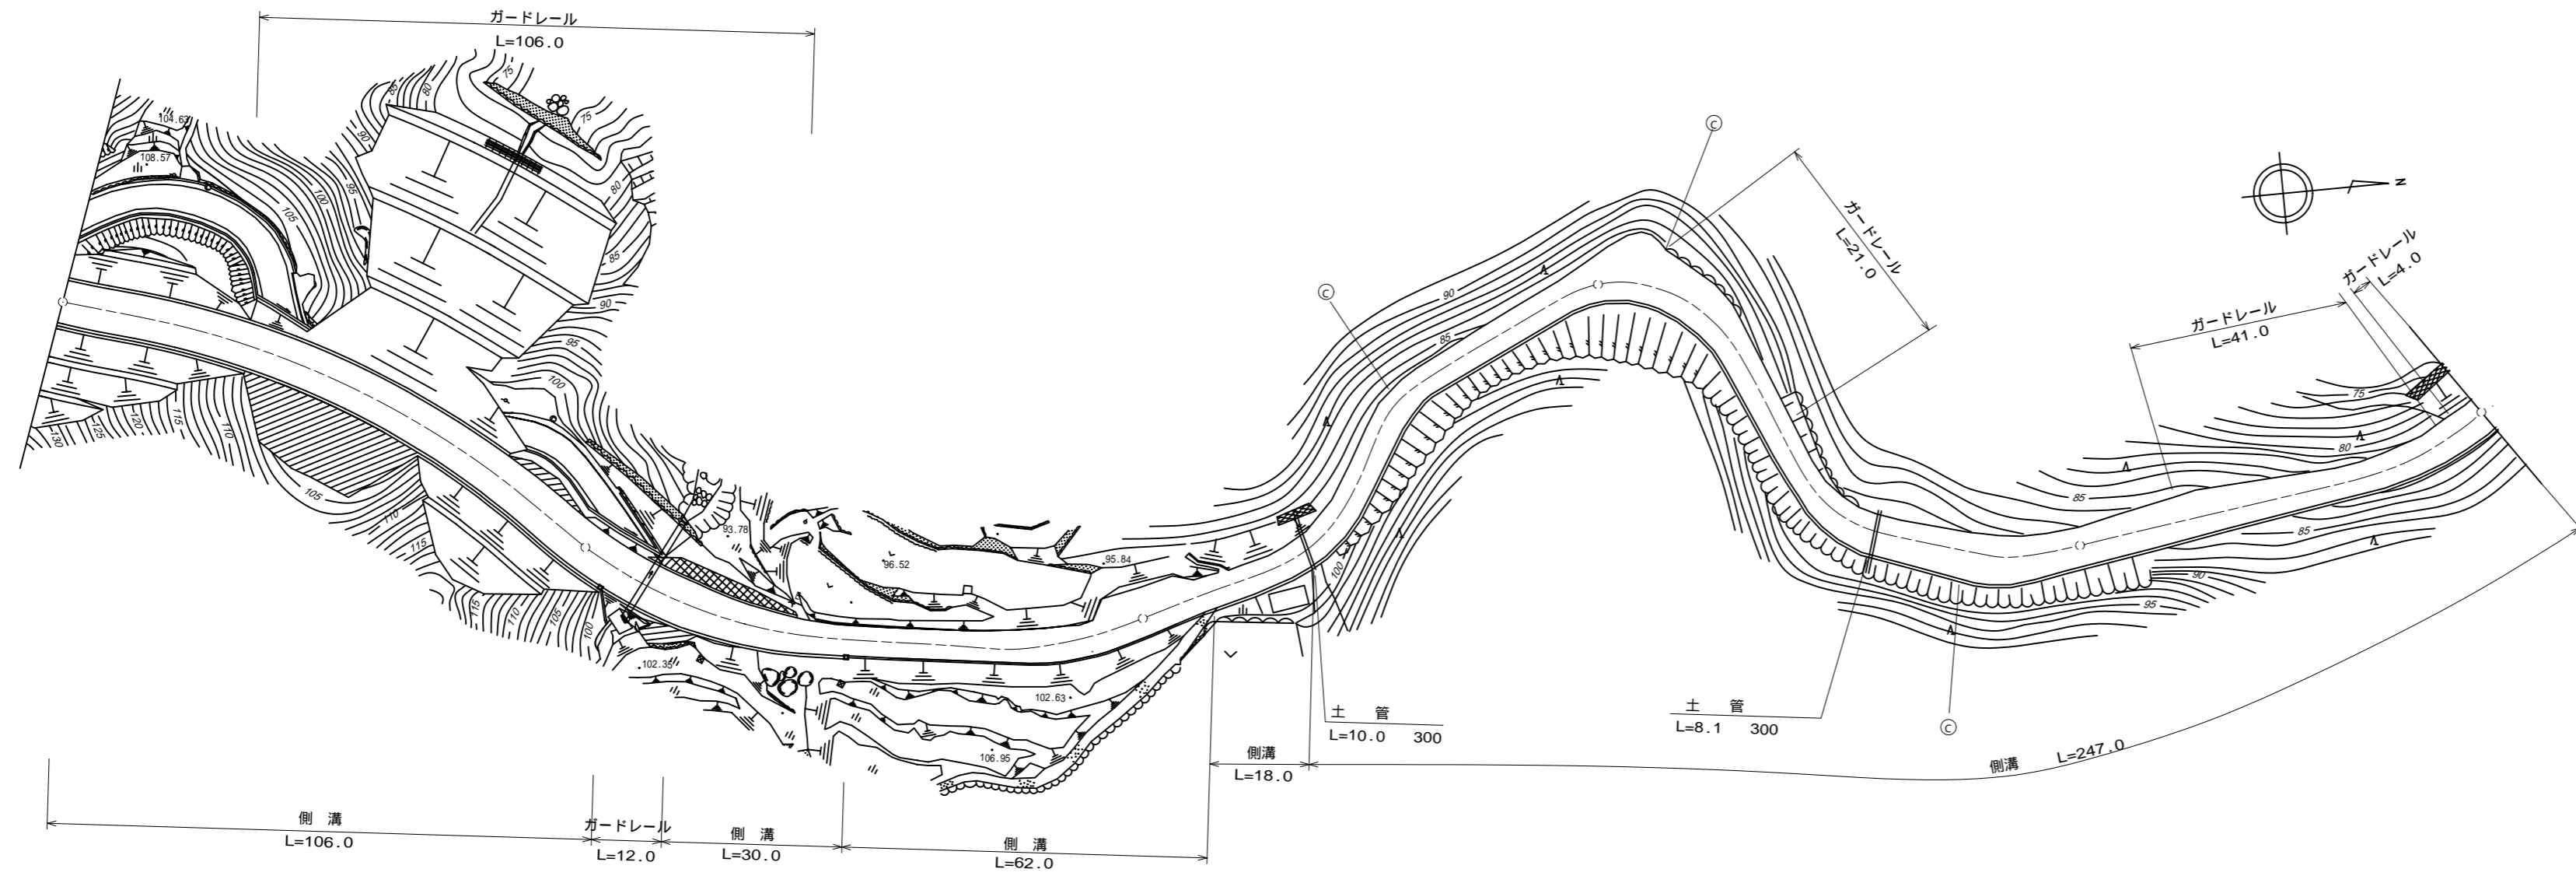

道路台帳修正履歴

カルテ番号	修正内容	調整年月日	業者名
	転記	1998.3.31	イワキ測量設計
2011-04-027	道路改良	2012.3.31	泉土木コ

区間	番号	1	2	3	4	5	6	7	8	9	10	11	12	13	14	15	16	17						
点間	距離	100.0	17.0	30.0	29.0	24.0	12.0	18.0		46.0	17.0	7.0	6.0		43.0	27.0	13.0	11.0	48.5	27.5				
全幅員内訳	全幅員	7.5	7.5 7.0	7.0 7.5	5.5 5.0	5.0	5.0	5.0	5.0	5.0	5.0	5.0	5.0	5.87	6.0	6.0	12.5	6.5 6.0	7.4	8.0	7.8	5.5	6.5	
	車道	5.5	5.5	5.5	4.0	4.0	4.0	4.0	4.0	4.0	4.0	4.0	4.0	4.37	4.5	4.5	5.0	6.0	6.0	5.0	4.9	4.5	5.0	
	歩道																							
	左側																							
	右側																							
側溝	左側																							
	右側																							
	中央																							
その他																								
主要路面	種別	As	As/as																	as				
舗装区間	番号	1	2	3					4									5				6		
	距離	100.0	17.0	83.0					100.0									100.0				76.0		

路線名	主要地方道柳井上関線		
図面名	207204043-00		
作成年月日	2012年3月31日		
縮尺	1/1000	図面番号	043-00
事務所名	山口県柳井土木建築事務所		