


標題	路線コード	103	図面コード	9-0	路線名	一般県道大島橋線	県名	山口県	地名	大島郡周防大島町大字東屋代	図面番号	9	① 現道 2 現道(分離) 3 旧道 4 新道 5 専用自歩道
----	-------	-----	-------	-----	-----	----------	----	-----	----	---------------	------	---	---------------------------------

平面図  
縮尺千分の一

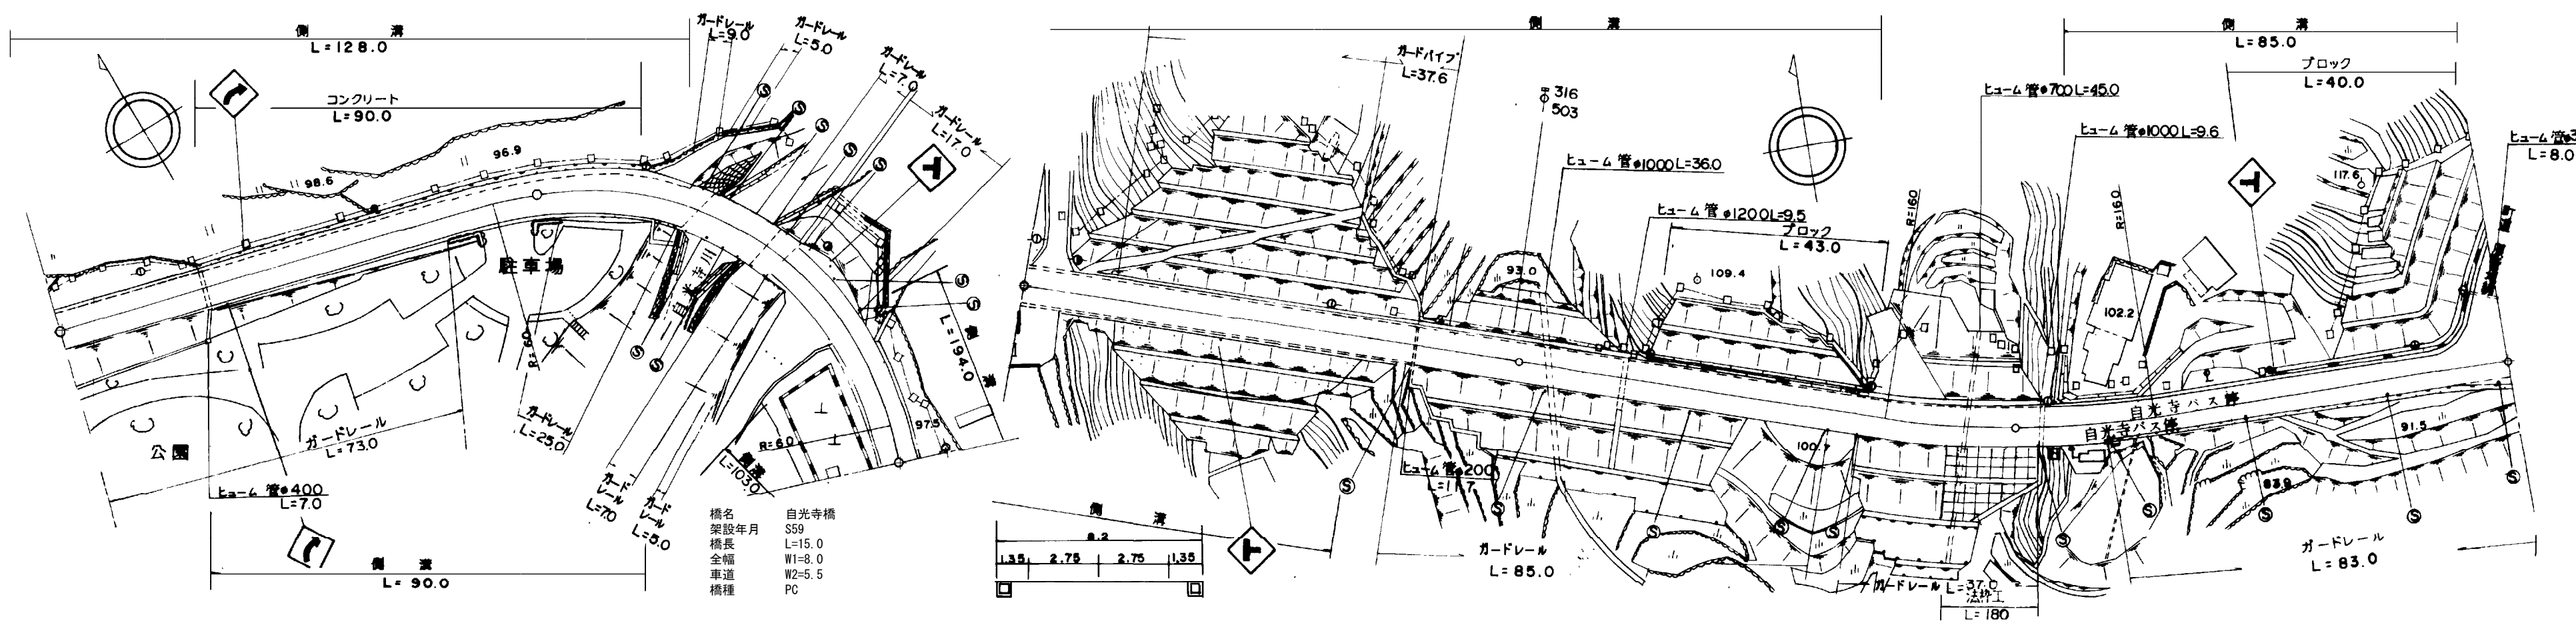

道路台帳修正履歴

カルテ番号	修正内容	調整年月日	業者名
	転記	2005. 3. 31	エムエスシー
2009-01-099	橋梁諸元変更	2010. 3. 31	エムエスシー
2015-01-061	カーブミラー撤去	2015. 3. 31	エムエスシー

区間	番号	距離															
		1	2	3	4	5	6	7	8	9	10	11	12	13	14	15	16
全幅員		7.7	8.1	8.8	9.1	9.0	8.0	8.5	8.4	8.2	8.2	8.2	8.2	8.2	8.4	8.4	
全幅員内訳	車道	5.5	5.5	5.5	5.5	5.5	5.5	5.5	5.5	5.5	5.5	5.5	5.5	5.5	5.5	5.5	
	歩道																
	左側																
	右側																
	中央																
側溝	左側	(0.6)	(0.6)	(0.6)	(0.6)	(0.6)	(0.6)	(0.6)	(0.6)	(0.6)	(0.6)	(0.6)	(0.6)	(0.6)	(0.6)	(0.6)	
その他																	
主要	工作物						11120										
路面	種別	AS														AS	
舗装	区間	1	2	3	4	5	6	7									
	番号	100.0	32.0	15.0	53.0	100.0	100.0	100.0									

路線名	一般県道大島橋線
図面名	310301009-00
作成年月日	2009年3月31日
縮尺	1/1000
図面番号	09-00
事務所名	柳井土木建築事務所 (大島分室)