


標題	路線コード	103	図面コード	25-0	路線名	一般県道大島橋線	県名	山口県	地名	大島郡周防大島町大字西安下庄	図面番号	25	① 現道 2 現道(分離) 3 旧道 4 新道 5 専用自歩道
----	-------	-----	-------	------	-----	----------	----	-----	----	----------------	------	----	---------------------------------

平面図
縮尺千分の一

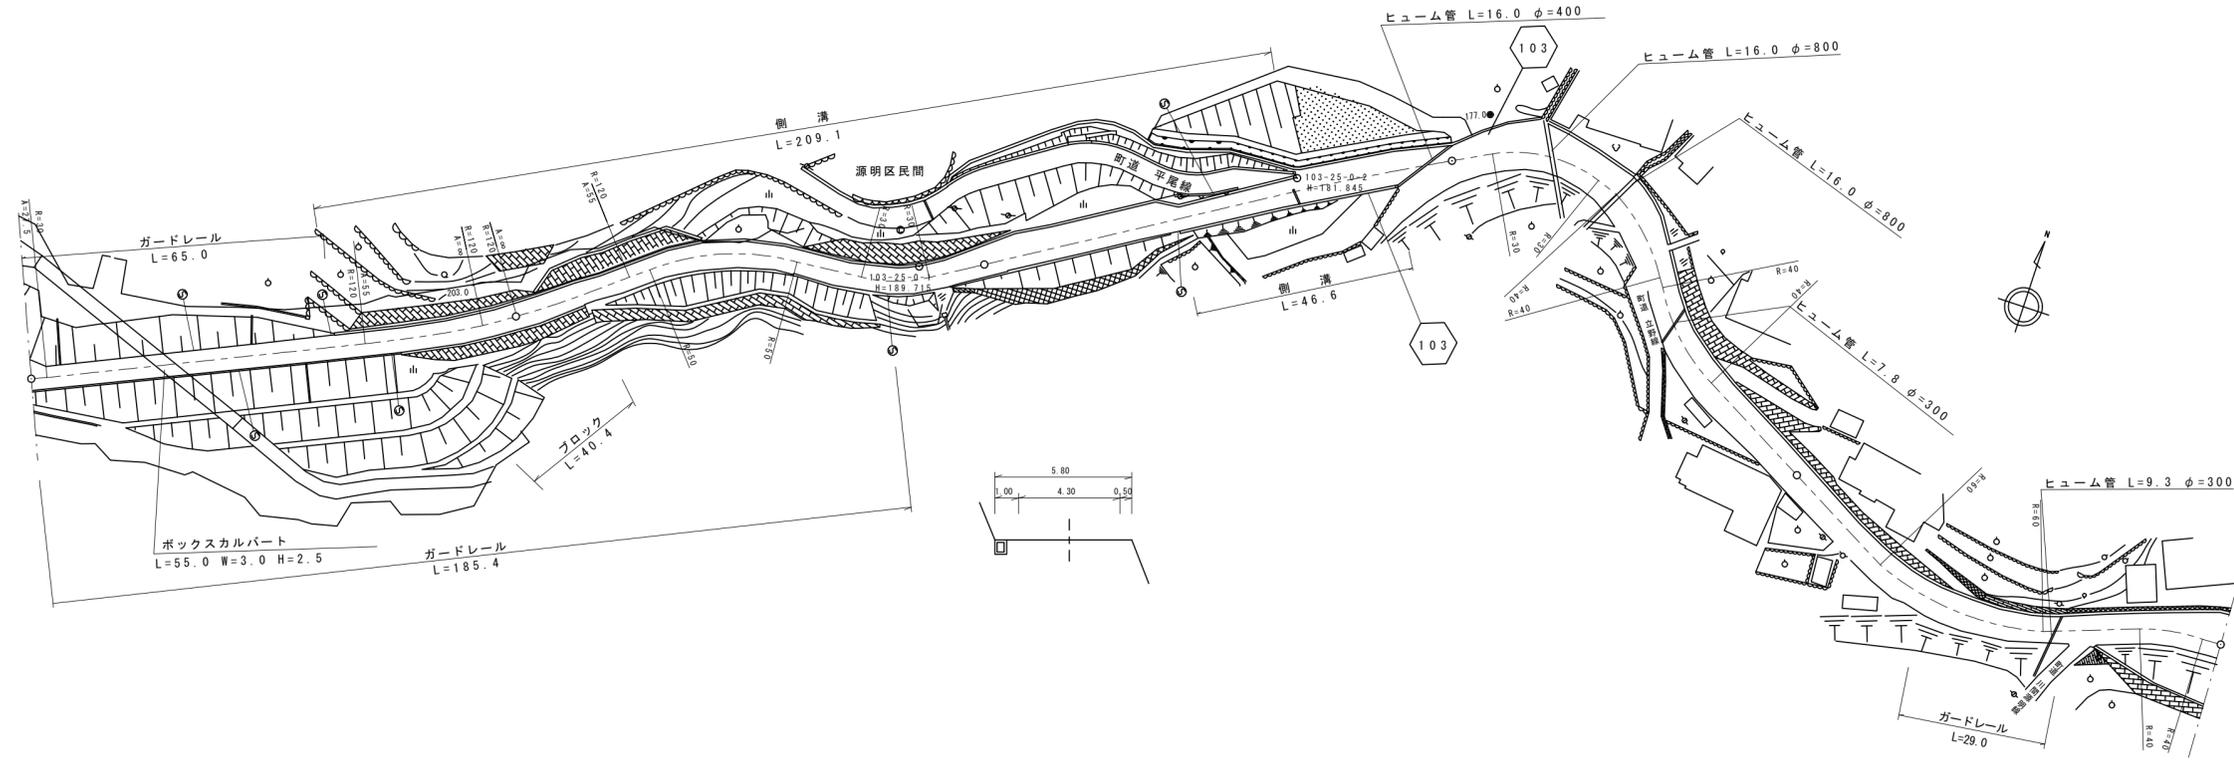

103-25-0-1
X= -232667.408
Y= 8238.445
H=189.715
103-25-0-2
X= -232624.637
Y= 8308.619
H=181.845

道路台帳修正履歴

カルテ番号	修正内容	調整年月日	業者名
	転記	2005.3.31	エムエスシー
2012-01-004	バイパス設置	2013.3.29	エムエスシー
2013-01-036	標識削除	2014.3.31	エムエスシー
2014-01-066	供用開始	2015.3.31	エムエスシー
2016-01-010	ガードレール設置	2017.3.31	エムエスシー

区間	番号	距離																									
		1	2	3	4	5	6	7	8	9	10	11	12	13	14	15	16	17	18	19	20	21	22	23	24	25	
全幅員		6.5	5.0	5.5	5.8	6.0	6.9	7.8	7.5	6.0	6.3	6.0	8.0	7.8	9.2	8.8	9.6	9.0	9.3	5.9	5.7	5.7	5.8	6.5	9.3		
全幅員内訳	車道	4.3	4.0	4.0	4.3	4.5	4.5	4.3	4.3	4.3	4.5	4.5	4.3	4.8	5.5	5.5	5.5	5.0	4.5	4.5	4.5	4.5	4.5	5.0	5.0		
	左側歩道																										
	右側歩道																										
	左側路肩	1.7	0.5	1.0	1.0	1.0	1.9	3.0	2.7	1.0	1.0	1.0	2.0	2.0	1.8	2.8	3.6	3.0	3.8	0.9	0.5	0.5	0.5	0.5	0.5	3.8	
	右側路肩	0.5	0.5	0.5	0.5	0.5	0.5	0.5	0.5	0.5	0.5	0.5	0.5	0.5	0.5	0.5	0.5	0.5	0.5	0.5	0.7	0.7	0.7	0.7	0.5	0.5	3.8
中央分離帯																											
側溝	左側		0.0	0.5	0.5	0.5	0.5	0.5	0.5	0.5	0.5	0.5	0.5	0.5	0.5	0.5	0.5	0.5	0.5	0.5	0.5	0.5	0.5	0.5	0.5	0.5	
	右側																										
その他																											
主要工物																											
路面種別		AS							AS/as																	as	
舗装区間	番号	1	2	3	4	5	6																				
		100.0	100.0	67.8	32.2	100.0	100.0																				

路線名	一般県道大島橋線		
図面名	310301025-00		
作成年月日	2017年3月31日		
縮尺	1/1000	図面番号	25-00
事務所名	柳井土木建築事務所 (大島分室)		