


平面図
縮尺千分の一

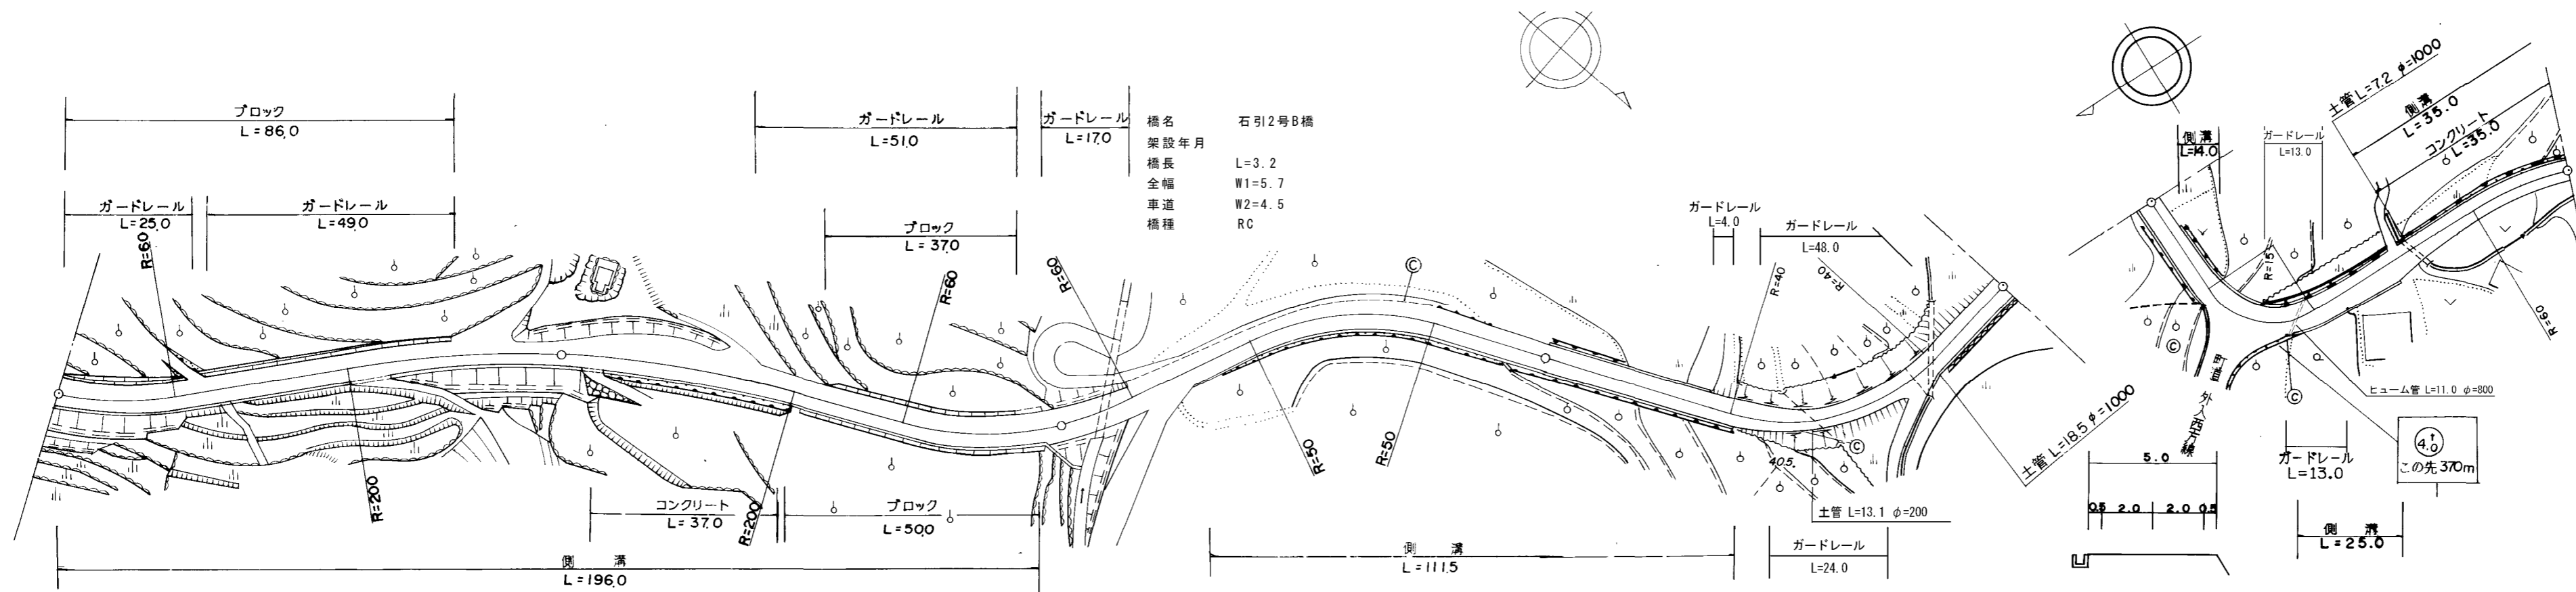

道路台帳修正履歴

カルテ番号	修正内容	調整年月日	業者名
	転記	2008.3.31	エムエスシー
2016-01-011	ガードレール設置	2017.3.31	エムエスシー
2018-01-031	橋梁諸元追加	2019.3.29	エムエスシー
2020-01-009	ガードレール設置	2021.3.31	エムエスシー

区間	番号	距離																						
		1	2	3	4	5	6	7	8	9	10	11	12	13	14	15	16	17	18	19	20	21	22	23
全幅員		5.7	5.4	5.1	5.1	5.2	5.6	6.0	5.93	5.7	5.7	5.5	5.5	5.5	5.0	5.0	5.0	5.7	6.5	6.5	5.5	5.0		
全幅員内訳	車道	4.5	4.0	4.0	4.0	4.0	4.5	4.5	4.5	4.5	4.5	4.5	4.5	4.5	4.0	4.0	4.0	4.5	4.5	4.5	4.5	4.0	4.0	4.0
	左側歩道																							
	右側歩道																							
	路肩	0.7	0.9	0.6	0.6	0.7	0.6	1.0	0.93	0.7	0.7	0.5	0.5	0.5	0.5	0.5	0.5	0.7	1.5	1.5	0.5	0.5	0.5	0.5
側溝	左側	0.5	0.5	0.5	0.5	0.5	0.5	0.5	0.5	0.5	0.5	0.6	0.6	0.6	0.6	0.6	0.6	0.6	0.6	0.6	0.6	0.6	0.6	0.6
	右側																							
その他																								
主要工造物																								
路面種別		as																						as
舗装区間		1 100.0	2 100.0	3 10.1	4 3.2	5 86.7								6 100.0						7 100.0				

路線名	一般県道地家室白木港線
図面名	310801006-00
作成年月日	2021年3月31日
縮尺	1/1000
図面番号	06-00
事務所名	柳井土木建築事務所 (大島分室)