


平面図 縮尺千分の一

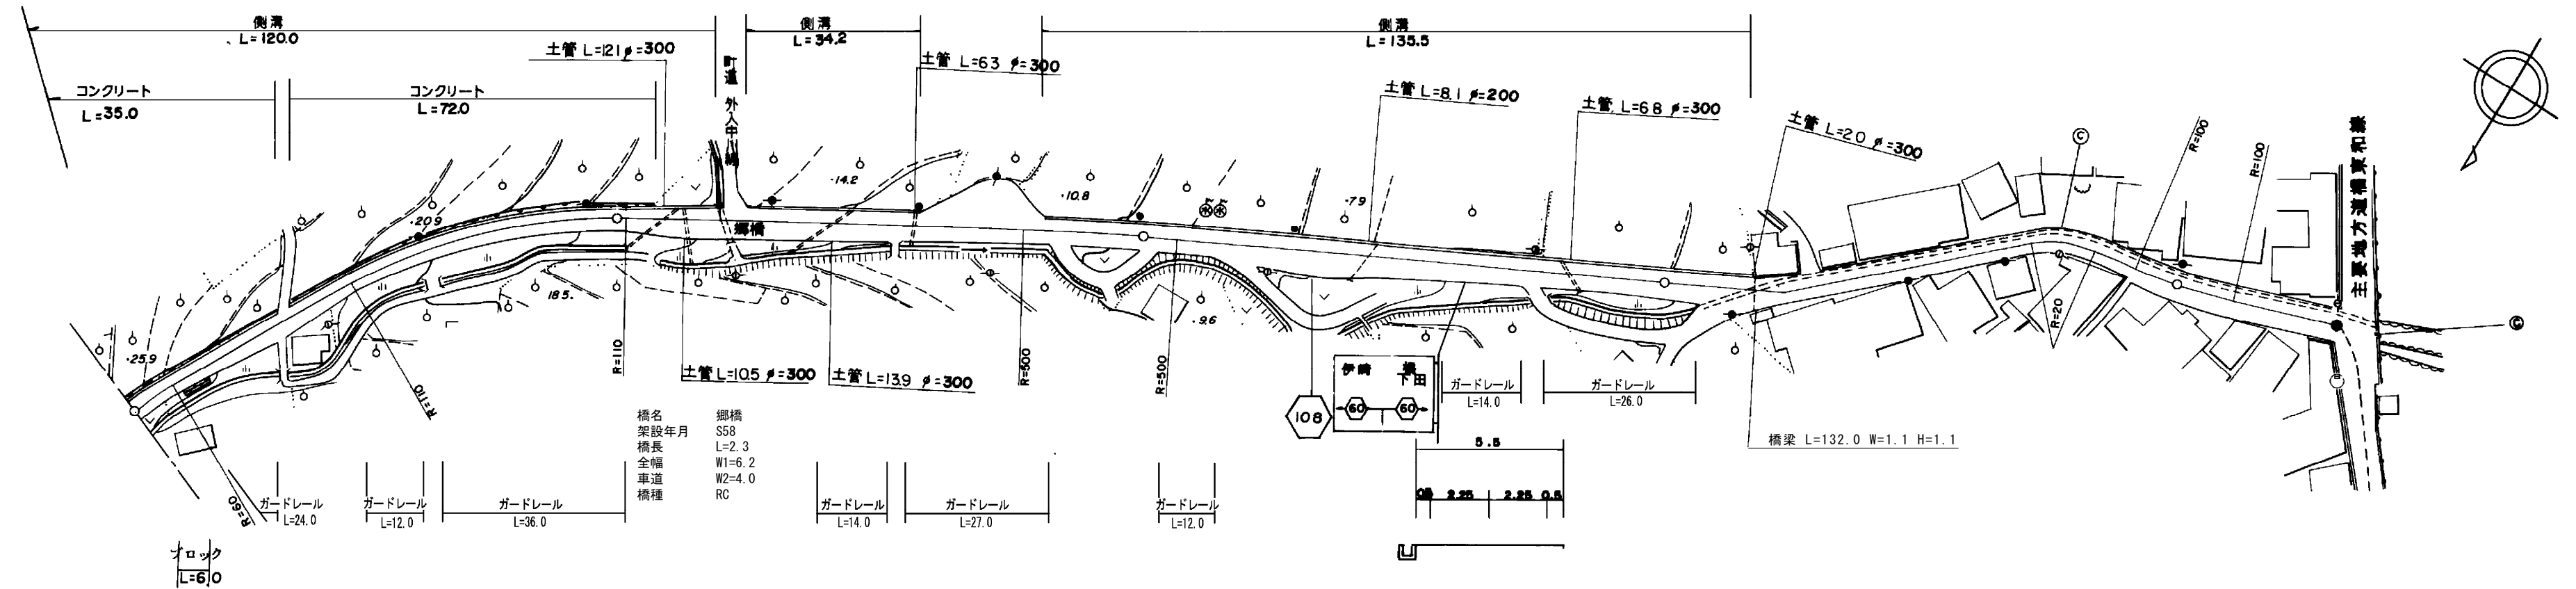

区間	番号	1	2	3	4	5	6	7	8	9	10	11	12	13	14	15	16	17	18
点間	距離	47.5	52.5	20.0	2.0	34.2	15.5	9.0	19.0	10.0	25.0	65.0	16.5	6.5	39.0	27.0	11.0	31.0	500.0
全幅員	全幅員	5.0	5.0	4.5	6.2	5.0	11.8	5.0	5.0	5.0	6.7	5.5	5.5	5.0	4.5	5.0	6.0	6.5	
	車道	4.0	4.0	3.5	4.0	4.0	4.0	4.0	4.0	4.0	4.5	4.5	4.5	4.0	3.5	4.0	4.5	5.0	
	歩道																		
全幅員内訳	左側	0.5	0.5	0.5	0.5	0.5	0.5	0.5	0.5	0.5	0.5	0.5	0.5	0.5	0.5	0.5	0.5	0.5	
	右側	0.5	0.5	0.5	1.7	0.5	7.3	0.5	0.5	0.5	1.7	0.5	0.5	0.5	0.5	0.5	0.75	0.75	
	中央																		
側溝	左側	0.6	0.6	0.6	0.6	0.6	0.6	0.6	0.6	0.6	0.6	0.6	0.6	0.6	0.6	0.6	0.6	0.6	
	右側				0.6	0.6		0.6	0.6	0.6	0.6		0.6	0.6					
その他																			
主要	工作物				11210														
路面	種別	as																	as
舗装	区間	1	2	3	4	5	6	7											
	番号	100.0	20.0	2.3	77.7	100.0	100.0	31.0											

道路台帳修正履歴

カルテ番号	修正内容	調整年月日	業者名
	転記	2005.3.31	エムエスシー
2009-01-107	橋梁諸元変更	2010.3.31	エムエスシー
2017-01-027	ガードレール設置	2018.3.30	エムエスシー
2021-01-036	函渠から橋梁に変更	2022.3.31	エムエスシー

路線名	一般県道地家室白木港線
図面名	310801007-00
作成年月日	2022年3月31日
縮尺	1/1000 図面番号 07-00
事務所名	柳井土木建築事務所 (大島分室)