


標題	路線コード	109	図面コード	7-0	路線名	一般県道白木山線	県名	山口県	地名	大島郡周防大島町大字西方	図面番号	7	① 現道 2 現道(分離) 3 旧道 4 新道 5 専用自歩道
----	-------	-----	-------	-----	-----	----------	----	-----	----	--------------	------	---	---------------------------------

平面図
縮尺千分の一

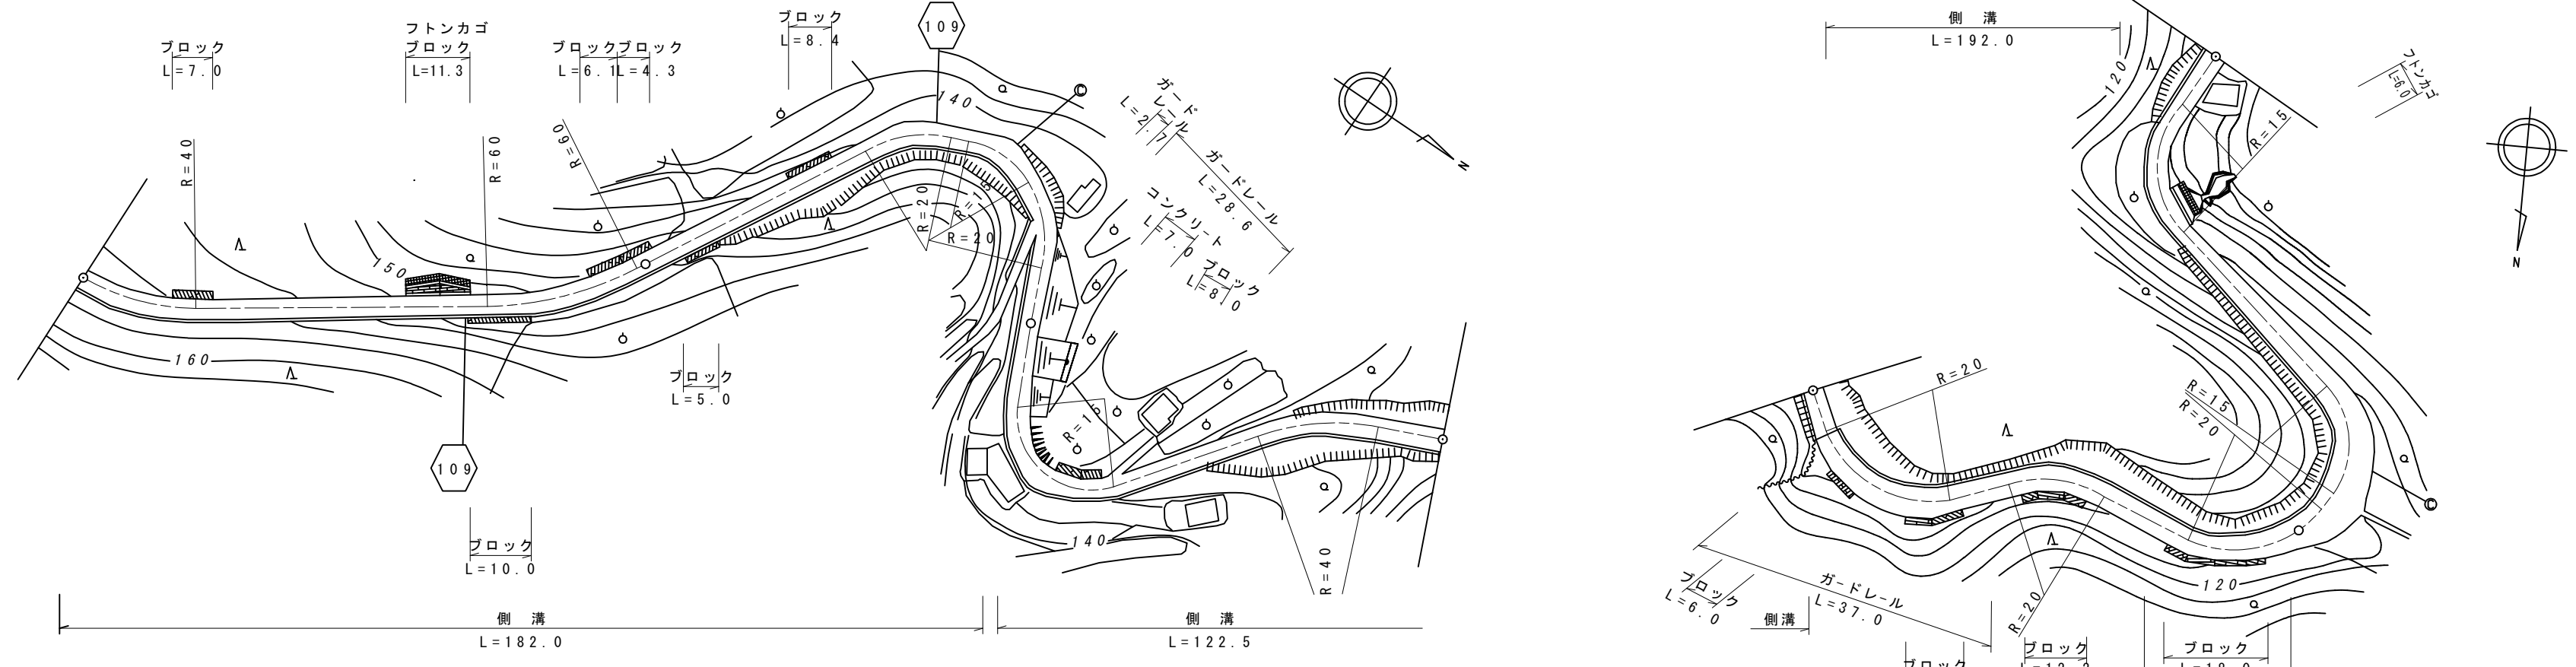

道路台帳修正履歴

カルテ番号	修正内容	調整年月日	業者名
	転記	2008. 3. 31	エムエスシー
2010-01-010	路側整備	2011. 3. 31	エムエスシー
2014-01-042	標識設置箇所変更	2014. 3. 31	エムエスシー
2021-01-038	ブロック設置 フトンカゴ設置	2022. 3. 31	エムエスシー

区間	番号	100.0		200.0							300.0			400.0					500.0								
点間	距離		80.0	20.0		45.5	5.5	15.0	2.5	13.5	3.5	14.5		26.5		72.5	8.0	20.0		66.5	5.5	7.5		22.5	31.0	38.0	
全幅員	全幅員	3.7	3.5	3.5		3.5	4.1	4.1	4.9	3.9	3.7	3.7		4.7		3.7	4.4	5.5		4.6	5.4	7.2		4.8	3.5	4.0	
	車道	2.5	2.5	2.5		2.5	2.5	2.5	2.5	2.5	2.5	2.5		2.5		2.5	3.0	3.0		3.0	3.0	3.0		3.0	2.5	3.0	
	左側歩道																										
	右側歩道																										
	路肩	左側	0.7	0.5	0.5		0.5	1.1	1.1	1.9	0.9	0.7	0.7		0.5		0.5	0.5	0.5		1.1	0.5	0.5		1.3	0.5	0.5
側溝	左側																										
	右側	0.6	0.6	0.6		0.6	0.6	0.6	0.6	0.6	0.6	0.6		0.6		0.6	0.6	0.6		0.6	0.6	0.6		0.6	0.6	0.6	
その他																											
主要	工作物																										
路面	種別	as																								as	
舗装	区間番号	1 100.0		2 100.0							3 100.0			4 100.0					5 100.0								

路線名	一般県道白木山線		
図面名	310901007-00		
作成年月日	2022年3月31日		
縮尺	1/1000	図面番号	07-00
事務所名	柳井土木建築事務所 (大島分室)		