


標題	路線コード	111	図面コード	6-0	路線名	一般県道岩国美和線	県名	山口県	地名	岩国市阿品 美和町長谷	図面番号	6	① 現道 2 現道(分離) 3 旧道 4 新道 5 専用自歩道
----	-------	-----	-------	-----	-----	-----------	----	-----	----	-------------	------	---	---------------------------------

平面図  
縮尺千分の一

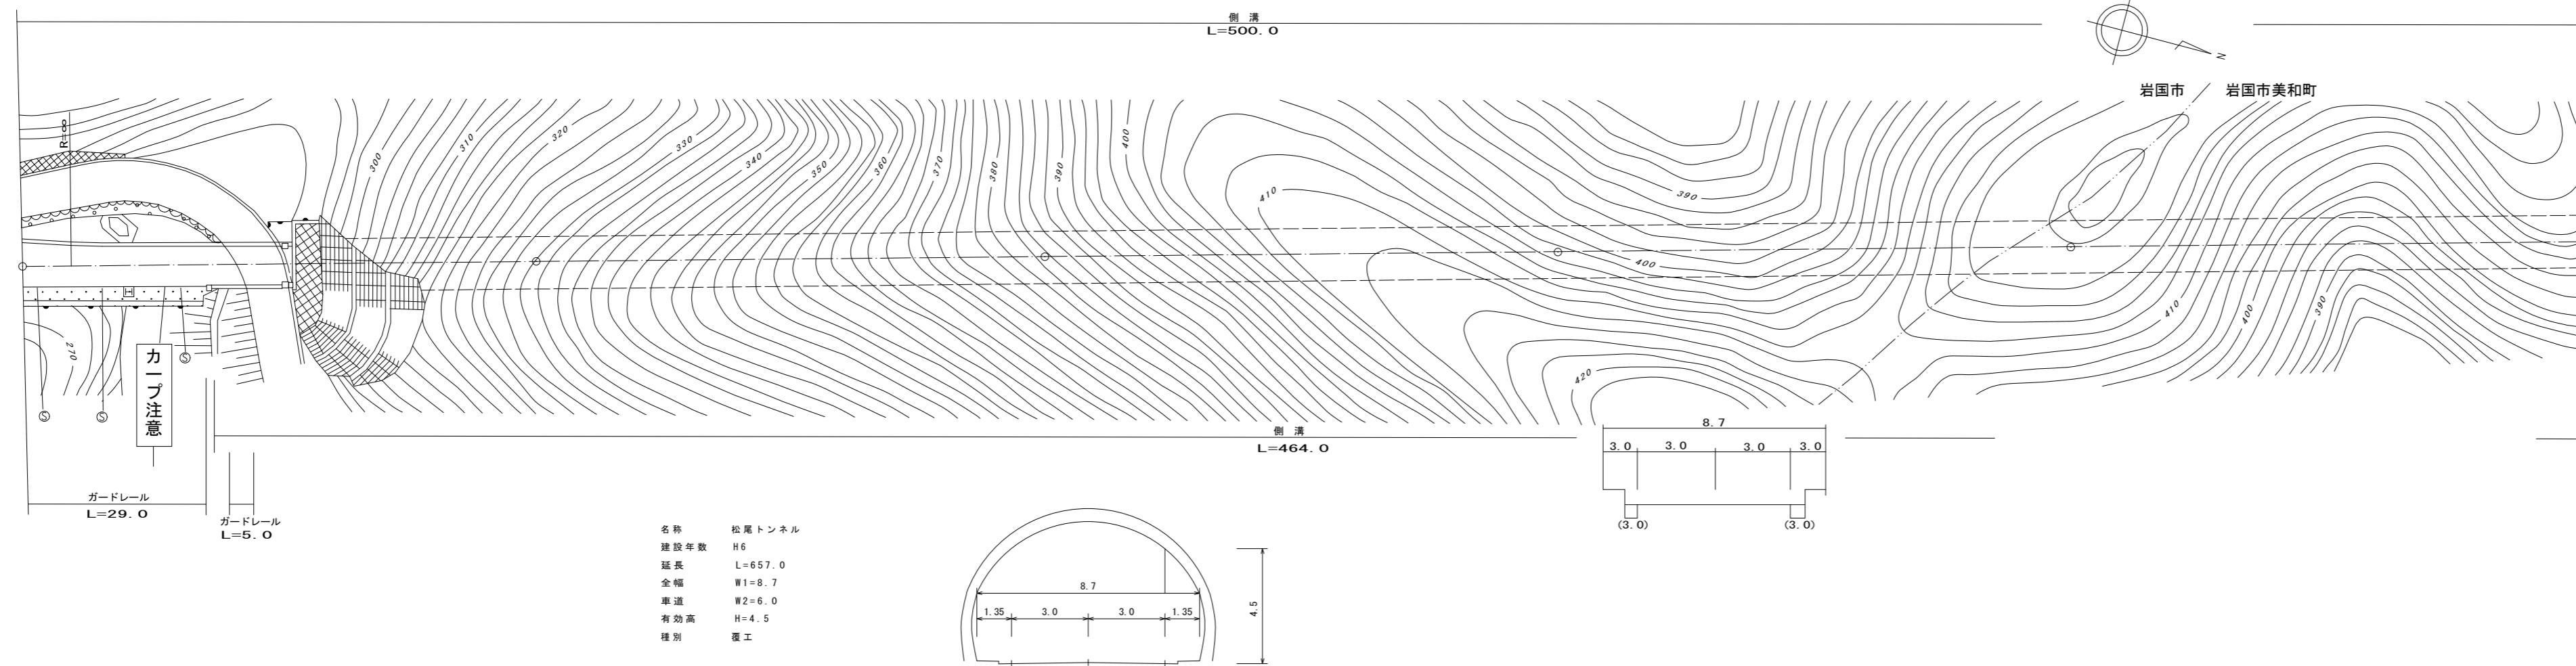

名称 松尾トンネル  
建設年数 H6  
延長 L=657.0  
全幅 W1=8.7  
車道 W2=6.0  
有効高 H=4.5  
種別 覆工

区間	番号									
点間	距離	1	2	3	4	5	6	7	8	9
全幅員		9.5	8.5	8.5	8.7	8.7	8.7	8.7	8.7	8.7
全幅員内訳	車道	6.0	6.0	6.0	6.0	6.0	6.0	6.0	6.0	6.0
	歩道									
	路側	2.25	1.5	1.5	1.35	1.35	1.35	1.35	1.35	1.35
	中央	1.25	1.0	1.0	1.35	1.35	1.35	1.35	1.35	1.35
側溝	左側	(0.5)	(0.5)	(0.5)	(0.5)	(0.5)	(0.5)	(0.5)	(0.5)	(0.5)
	右側			(0.5)	(0.5)	(0.5)	(0.5)	(0.5)	(0.5)	(0.5)
主要	工作物	T3052								
路面	種別	AS / AS/Co / Co								
舗装	区間	1	2	3	4	5	6	7		
	番号	53.0	47.0	100.0	100.0	88.0	12.0	100.0		

道路台帳修正履歴

カルテ番号	修正内容	調整年月日	業者名
	転記	2007年3月31日	錦測量
2009-02-369	トンネル諸元変更	2010年3月31日	錦測量
2012-02-050	ラスベク変換	2013年3月31日	錦測量

路線名	一般県道岩国美和線		
図面名	311102006-00		
作成年月日	2013年3月31日		
縮尺	1/1000	図面番号	6
事務所名	岩国土木建築事務所		