


標題	路線コード	111	図面コード	14-0	路線名	一般県道岩国美和線	県名	山口県	地名	岩国市美和町日宛	図面番号	13	① 現道 2 現道(分離) 3 旧道 4 新道 5 専用自歩道
----	-------	-----	-------	------	-----	-----------	----	-----	----	----------	------	----	---------------------------------

平面図
縮尺千分の一

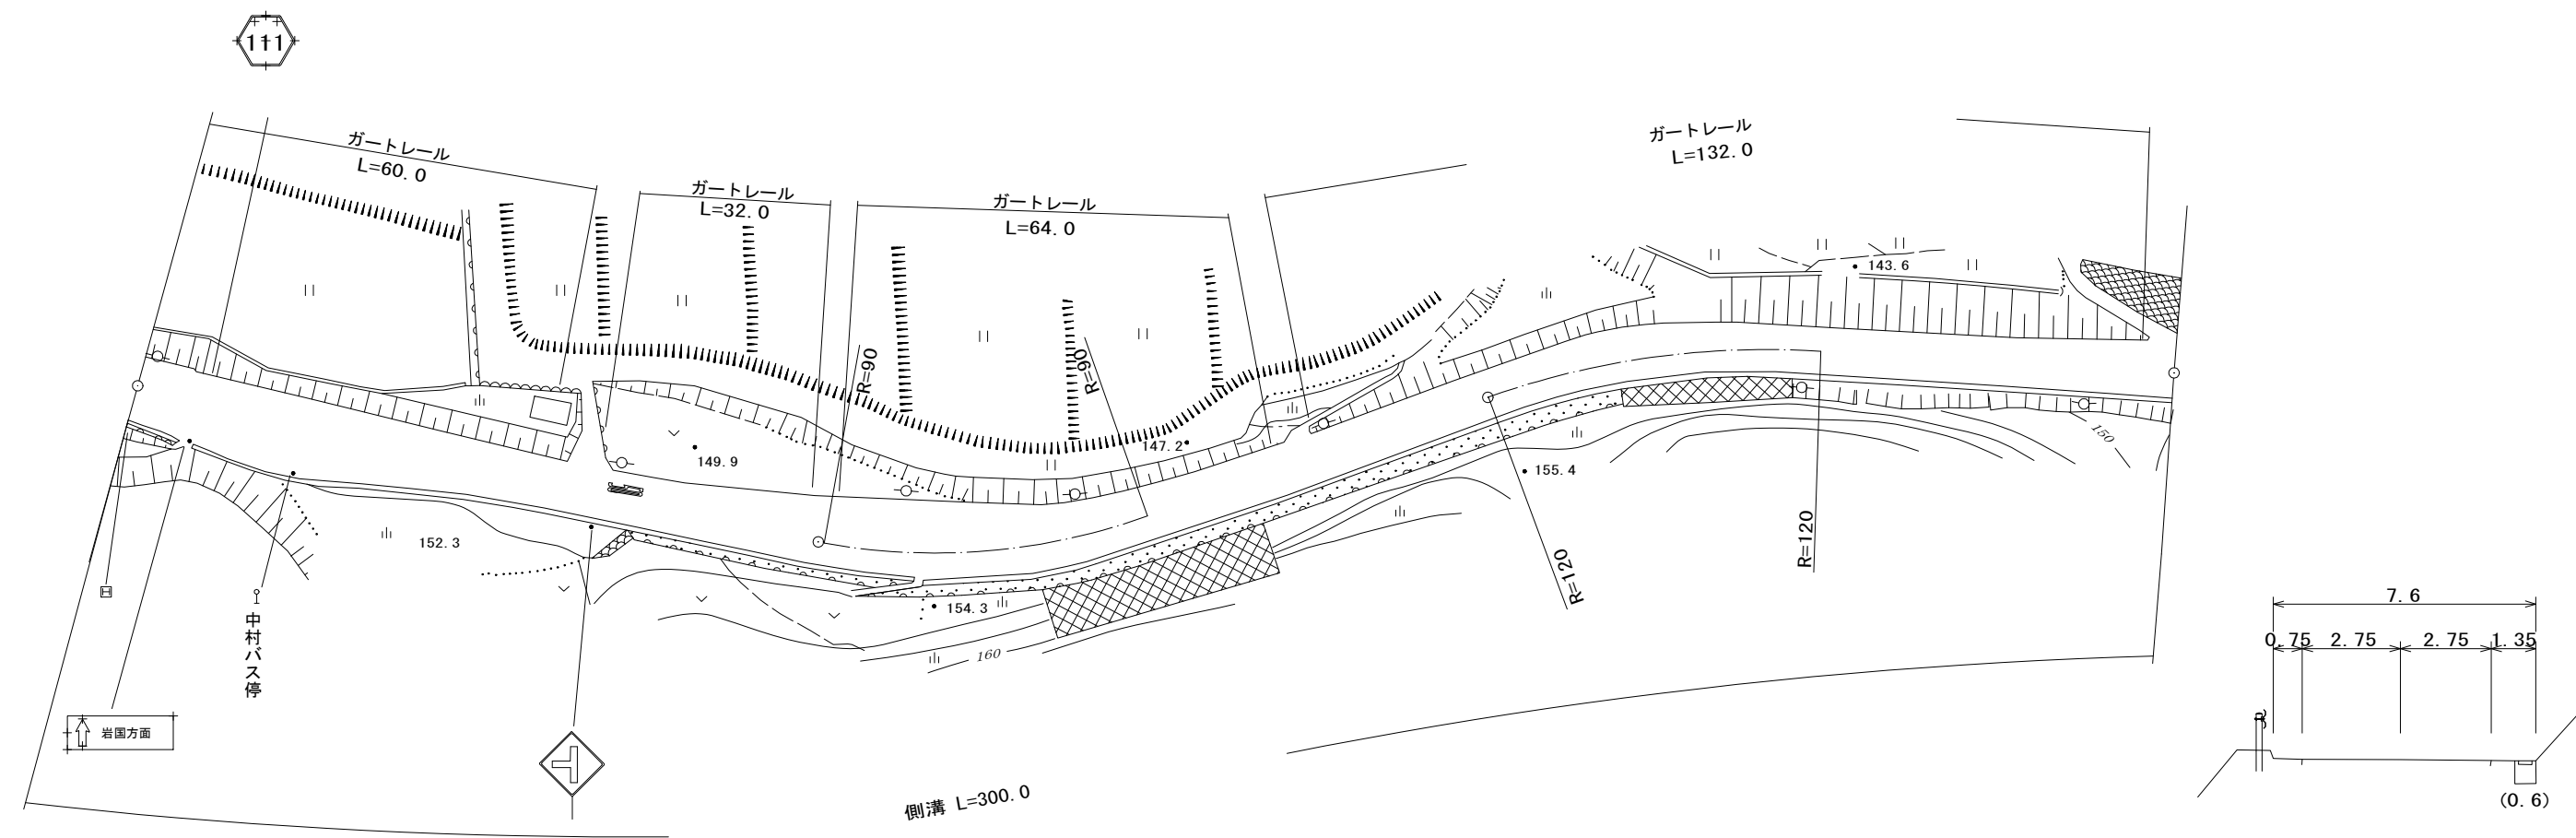

区間	番号	100.0			200.0			300.0			400.0			500.0		
点間	距離	27.0	34.0	38.0	15.0	52.0	33.0	19.0	58.0	23.0						
全幅員	全幅員	9.75	12.35	7.6	10.64	11.8	7.6	8.24	8.6	7.6	9.9					
	車道	左側	5.5	5.5	5.5	5.5	5.5	5.5	5.5	5.5	5.5	5.5				
		右側	5.5	5.5	5.5	5.5	5.5	5.5	5.5	5.5	5.5	5.5				
	歩道	左側														
		右側														
路肩	左側	1.25	1.25	0.75	2.27	2.85	0.75	1.07	1.25	0.75	1.9					
	右側	3.0	5.6	1.35	2.87	3.45	1.35	1.67	1.85	1.35	2.5					
中央	中央															
	分離帯															
側溝	左側															
	右側	0.6	0.6	0.6	0.6	0.6	0.6	0.6	0.6	0.6	0.6					
その他																
主要	工作物															
路面	種別	AS														
舗装	区間	1 100.0			2 100.0			3 100.0								

道路台帳修正履歴

カルテ番号	修正内容	調整年月日	業者名
	転記	2007年3月31日	錦測量
2012-02-055	ラスベク変換	2013年3月31日	錦測量

路線名	一般県道岩国美和線		
図面名	311102014-00		
作成年月日	2013年3月31日		
縮尺	1/1000	図面番号	13
事務所名	岩国土木建築事務所		