


平面図  
縮尺千分の一

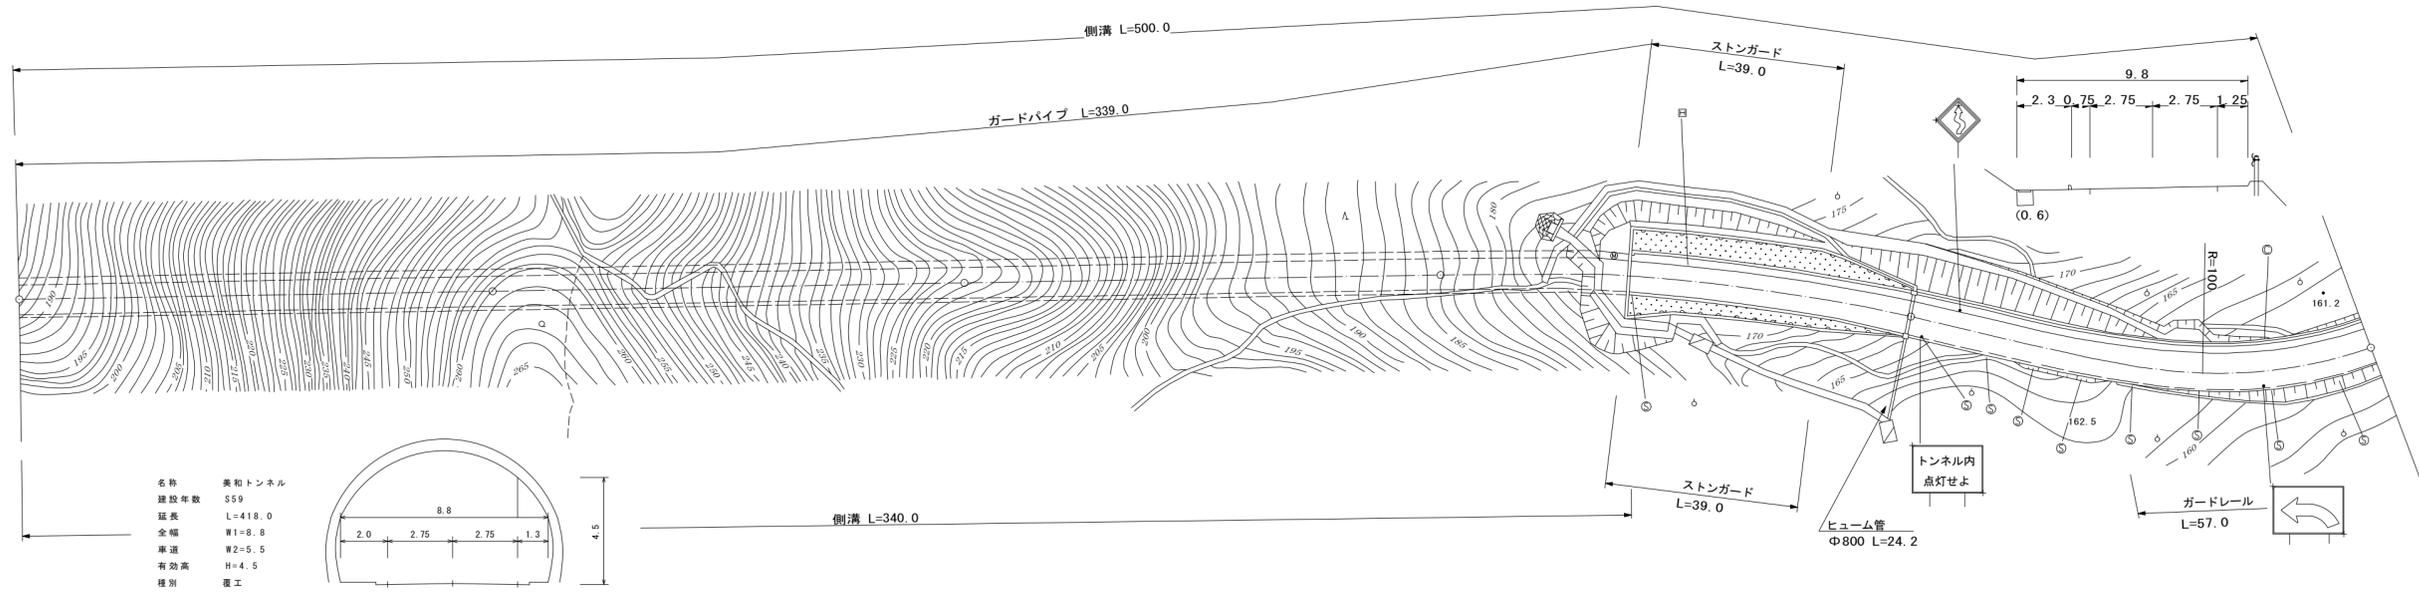

名称 美和トンネル  
建設年数 S59  
延長 L=418.0  
全幅 W1=8.8  
車道 W2=5.5  
有効高 H=4.5  
種別 覆工

区間	番号	1	2	3	4	5	6	7	
点間	距離	100.0	100.0	100.0	40.0	60.0	55.0	47.0	
全幅員内訳	全幅員	8.8	8.8	8.8	8.8	8.8	9.8	10.3	10.8
	車道	5.5	5.5	5.5	5.5	5.5	5.5	6.0	6.5
	歩道	1.5	1.5	1.5	1.5	1.5	2.3	2.3	2.3
	路肩	0.5	0.5	0.5	0.5	0.5	0.75	0.75	0.75
	中央分離帯	0.5	0.5	0.5	0.5	0.5	1.25	1.25	1.25
側溝	左側	(0.7)	(0.7)	(0.7)	(0.7)	(0.7)	(0.6)	(0.6)	(0.6)
	右側	(0.6)	(0.6)	(0.6)	(0.6)	(0.6)	0.0	0.0	0.0
主要	工作物	T6018	T6018	T6018	T6018				
路面	種別	Co	Co	Co	Co/AS	Co/AS	AS	AS	AS
舗装	区間番号	1 100.0	2 100.0	3 100.0	4 40.0	5 60.0	6 100.0		

道路台帳修正履歴

カルテ番号	修正内容	調整年月日	業者名
	転記	2007年3月31日	錦測量
2009-02-377	トンネル諸元変更	2010年3月31日	錦測量
2012-02-059	ラスベク変換	2013年3月31日	錦測量

路線名	一般県道岩国美和線
図面名	311102020-00
作成年月日	2013年3月31日
縮尺	1/1000
図面番号	19
事務所名	岩国土木建築事務所