


標題	路線コード	111	図面コード	26-0	路線名	一般県道岩国美和線	県名	山口県	地名	岩国市美和町洪前	図面番号	25	① 現道 2 現道(分離) 3 旧道 4 新道 5 専用自歩道
----	-------	-----	-------	------	-----	-----------	----	-----	----	----------	------	----	---------------------------------

平面図
縮尺千分の一

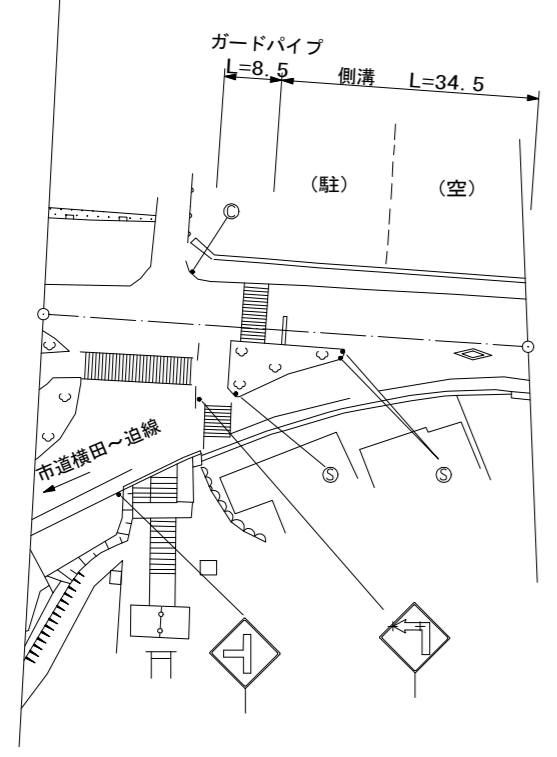

道路台帳修正履歴

カルテ番号	修正内容	調整年月日	業者名
	転記	2007年3月31日	錦測量
2012-02-063	ラスベク変換	2013年3月31日	錦測量

区間番号	1	2	3	4	5	6	7	64.5	100.0	200.0	300.0	400.0	500.0
点間距離		11.0	3.0	8.0	8.0	11.0	15.5	8.0					
全幅員		13.0	13.0	14.5	13.5	13.5	14.7	14.7	15.0				
全幅員内訳	車道	6.0	6.0	6.0	6.0	6.0	6.0	6.0	6.0	6.0	6.0	6.0	6.0
	歩道		0.0	2.0	2.0	2.0	3.2	3.2	3.0	3.0	3.0	3.0	3.0
	路側	0.5	0.5	0.5	0.5	0.5	0.5	0.5	0.5	0.5	0.5	0.5	0.5
	路肩	6.5	6.5	6.0	5.0	5.0	5.0	5.0	5.0	5.0	3.5	3.5	3.5
	中央分離帯												
側溝				0.0	0.0	0.5	0.5	0.5	0.5				
その他													
主要工物													
路面種別	AS							AS					
舗装区間番号		1						64.5					

路線名	一般県道岩国美和線		
図面名	311102026-00		
作成年月日	2013年3月31日		
縮尺	1/1000	図面番号	25
事務所名	岩国土木建築事務所		