


① 現道 2 現道(分離) 3 旧道 4 新道 5 専用自歩道

平面図 縮尺千分の一

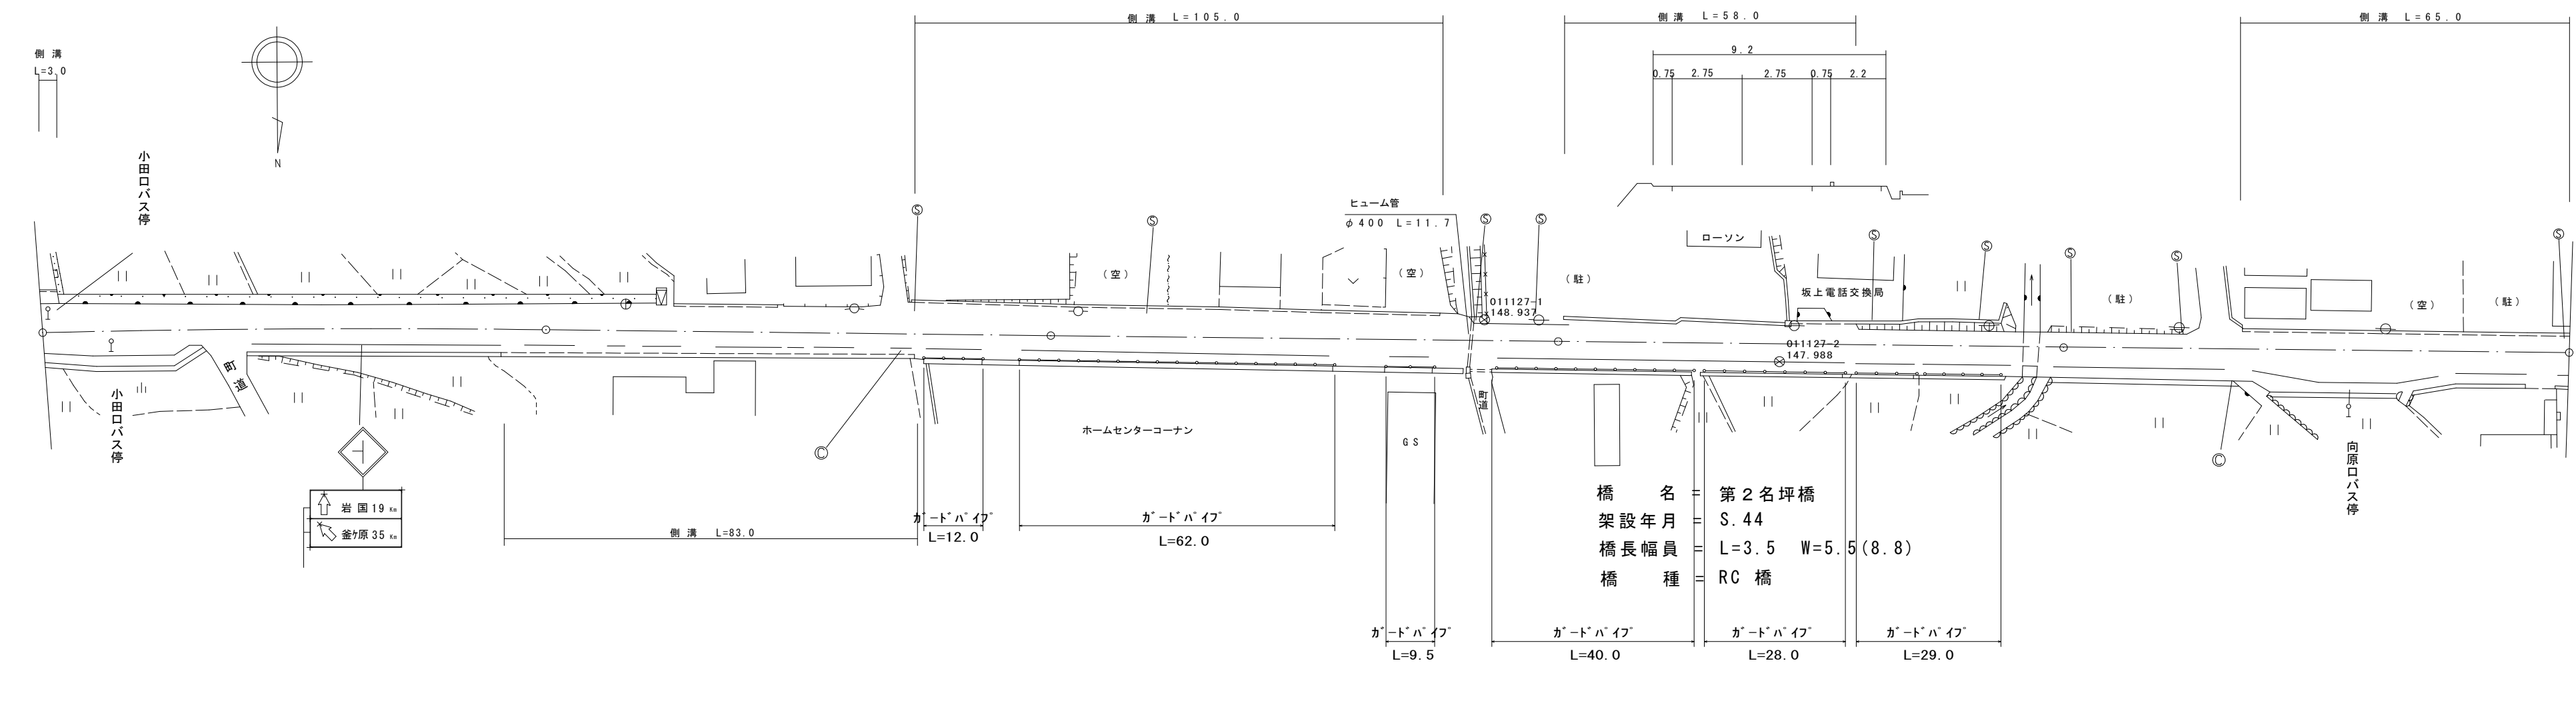

道路台帳修正履歴

カルテ番号	修正内容	調整年月日	業者名
	転記	2007年3月31日	錦測量
2009-02-381	橋梁諸元変更	2010年3月31日	錦測量
2012-02-045	ラスベク変換	2013年3月31日	錦測量
2015-02-010	ガードパイプ設置	2015年3月31日	錦測量

区間	番号	100.0	
		1	2	3	4	5	6	7	8	9	10	11	12	13	14	15	16	17	18	19	20	21	22	23	24	25	26	27	28	29	30	31	32	33	34	35	36						
点間	距離	3.0	6.0	6.0	5.0	5.0	6.0	4.0	7.0	51.0	10.0	62.0	9.5	1.5	2.0	25.0	19.0	57.5	3.5	3.0	17.0	22.0	22.0	13.0	32.5	3.5	5.0	24.0	11.0	2.5	13.0	15.0	12.0	16.5	6.0								
全幅員	全幅員	15.0	15.0	12.0	11.5	11.5	11.5	10.5	9.6	9.4	10.0	10.1	11.2	11.7	11.9	11.68	11.5	11.0	10.9	9.2	9.11	9.1	10.7	10.1	10.7	10.0	10.4	10.4	9.1	8.8	8.8	8.85	9.1	10.6	10.6	12.5	12.5	10.3	10.4	10.4			
	車道	6.0	6.0	6.0	6.5	7.0	7.0	6.5	6.0	5.5	5.5	5.5	5.5	5.5	5.5	5.5	5.5	5.5	5.5	5.5	5.5	5.5	5.5	5.5	5.5	5.5	5.5	5.5	5.5	5.5	5.5	5.5	5.5	5.5	5.5	5.5	5.5	5.5	5.5	5.5	5.5		
全幅員内	左側	3.0	3.0	3.0	3.0	3.0	3.0	3.0	3.0	1.8	1.83	2.0	2.0	2.0	2.6	2.32	2.1	2.2	2.2	2.2	2.2	2.2	2.2	2.2	2.2	2.2	2.2	2.2	2.2	2.2	2.2	2.2	2.0	2.0	2.0	2.0	2.0	2.0	2.0	2.0	2.0		
	右側	2.0	2.0	2.0	2.0	2.0	2.0	2.0	2.0	1.8	1.83	2.0	2.0	2.0	2.6	2.2	2.0	2.2	2.2	2.2	2.2	2.2	2.2	2.2	2.2	2.2	2.2	2.2	2.2	2.2	2.2	2.2	2.0	2.0	2.0	2.0	2.0	2.0	2.0	2.0	2.0	2.0	
路肩	左側	0.5	0.5	0.5	0.9	0.9	0.9	0.9	0.9	1.1	1.19	1.75	2.85	2.6	2.6	0.81	0.85	0.85	0.85	0.85	0.85	0.85	0.85	0.85	0.85	0.85	0.85	0.85	0.85	0.85	0.85	0.85	0.85	0.85	0.85	0.85	0.85	0.85	0.85	0.85	0.85	0.85	
	右側	0.5	0.5	0.5	0.9	0.9	0.9	0.9	0.9	1.1	1.19	1.75	2.85	2.6	2.6	0.81	0.85	0.85	0.85	0.85	0.85	0.85	0.85	0.85	0.85	0.85	0.85	0.85	0.85	0.85	0.85	0.85	0.85	0.85	0.85	0.85	0.85	0.85	0.85	0.85	0.85	0.85	0.85
側溝	左側	0.5	0.5	0.5	0.5	0.5	0.5	0.5	0.5	0.6	0.6	0.6	0.6	0.6	0.6	0.6	0.6	0.6	0.6	0.6	0.6	0.6	0.6	0.6	0.6	0.6	0.6	0.6	0.6	0.6	0.6	0.6	0.6	0.6	0.6	0.6	0.6	0.6	0.6	0.6	0.6	0.6	0.6
	右側	0.5	0.5	0.5	0.5	0.5	0.5	0.5	0.5	0.6	0.6	0.6	0.6	0.6	0.6	0.6	0.6	0.6	0.6	0.6	0.6	0.6	0.6	0.6	0.6	0.6	0.6	0.6	0.6	0.6	0.6	0.6	0.6	0.6	0.6	0.6	0.6	0.6	0.6	0.6	0.6	0.6	0.6
主要	工物	
路面	種別	AS	AS
舗装	区間	1	2	3	4	5	6	7																																			
番号	番号	100.0	100.0	100.0	91.5	355.0	100.0																																				

路線名	一般県道岩国美和線
図面名	311102027-00
作成年月日	2015年3月31日
縮尺	1/1000
図面番号	26
事務所名	岩国土木建築事務所